


NOUVELLES
SYLPHIDES
ARMENTIÈRES

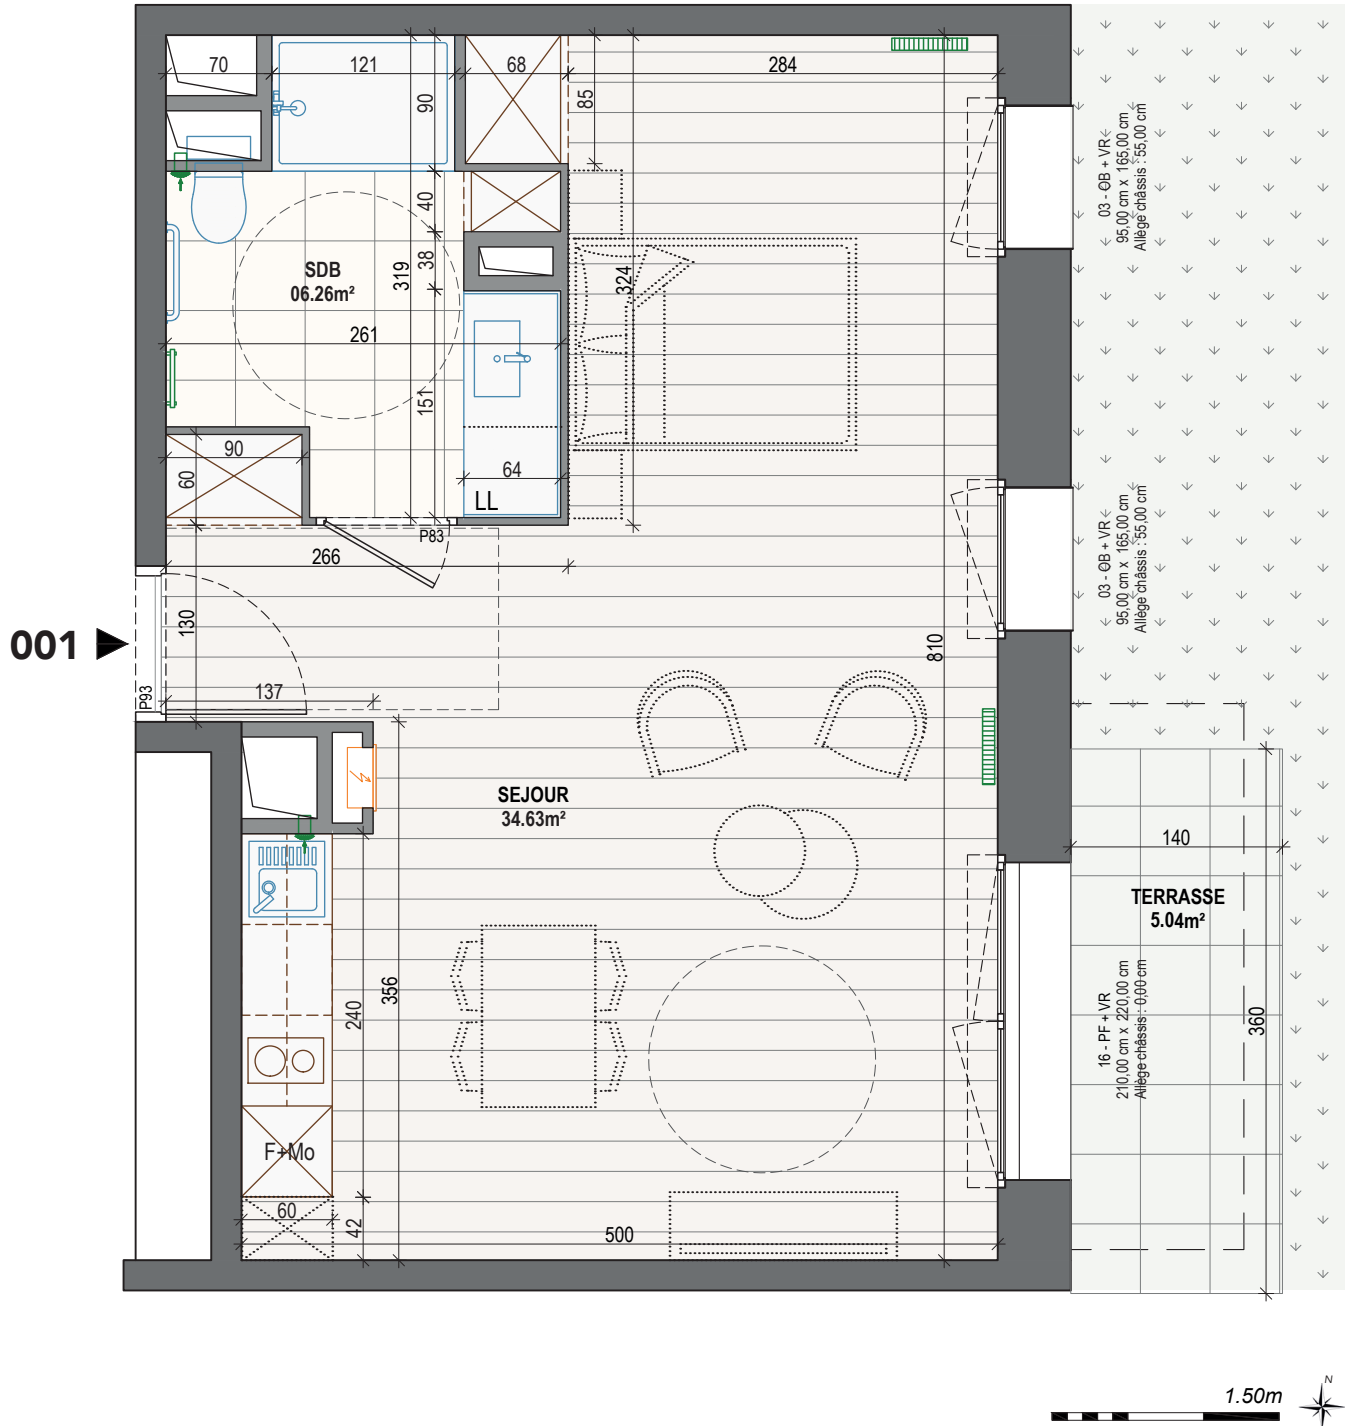

Légende

LL : Lave-linge _ F : Frigo _ Mo : Micro-onde _ PF / GC : Porte fenêtre et Garde corps _ OB : Oscillo-battant _ VR : Volet roulant



Plan de repérage RDC




Surfaces	
- Séjour :	34.63 m²
- Salle de bain :	06.26 m²

TOTAL Type 1 : 40.89 m²

Type - Etage
T1-RDC
Appartement N°
001

NOUVELLES
SYLPHIDES
ARMENTIÈRES

004 ►

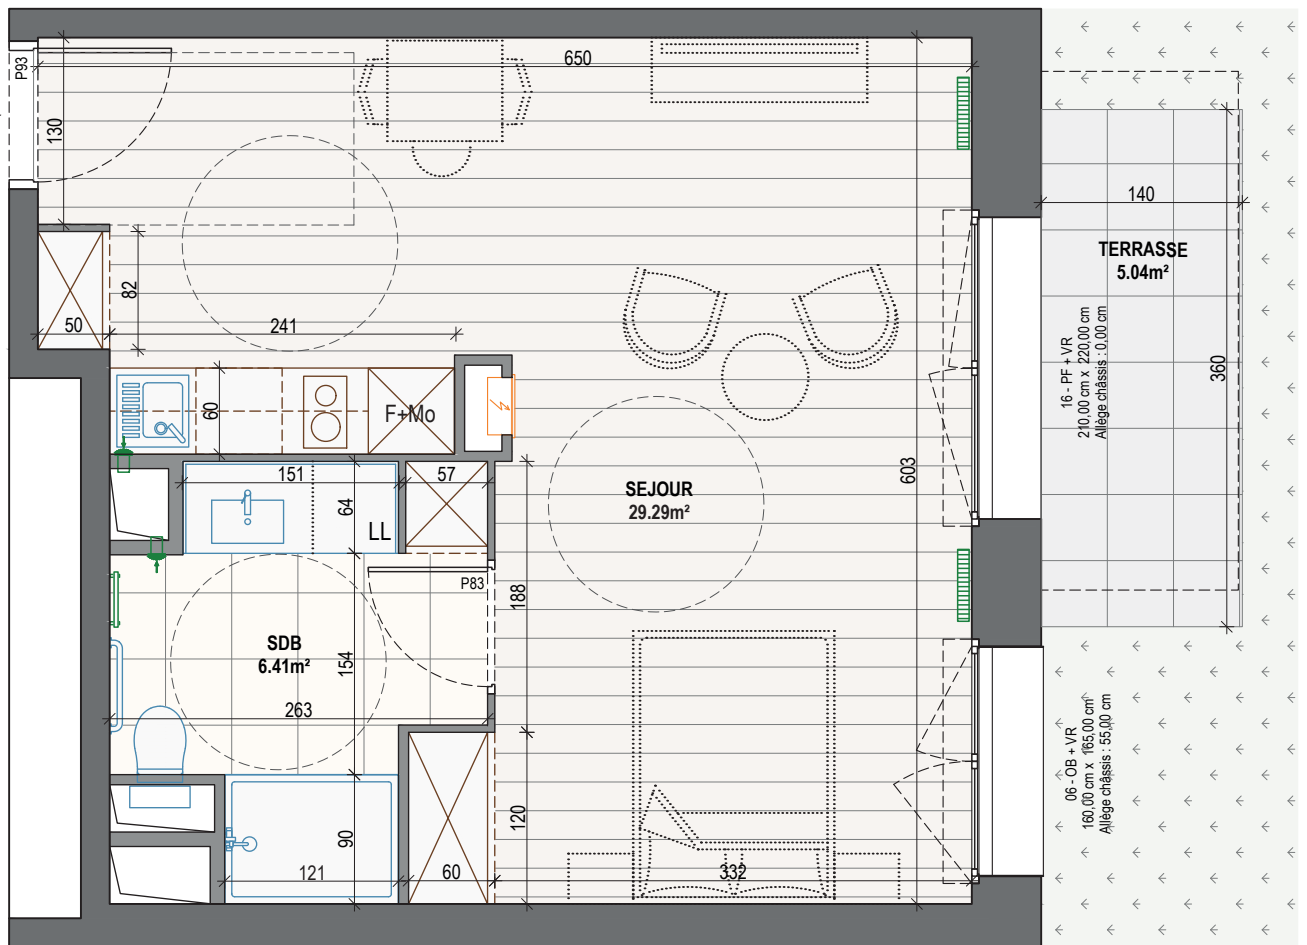


Légende

LL : Lave-linge _ F : Frigo _ Mo : Micro-onde _ PF / GC : Porte fenêtre et Garde corps _ OB : Oscillo-battant _ VR : Volet roulant



Plan de repérage RDC

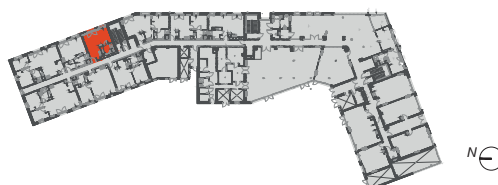

Surfaces	
- Séjour :	29.29 m ²
- Salle de bain :	06.41 m ²

TOTAL Type 1 : 35.70 m²

Type - Etage
T1-RDC
Appartement N°
004

NOUVELLES
SYLPHIDES
ARMENTIÈRES




Légende

LL : Lave-linge _ F : Frigo _ Mo : Micro-onde _ PF / GC : Porte fenêtre et Garde corps _ OB : Oscillo-battant _ VR : Volet roulant



Plan de repérage RDC

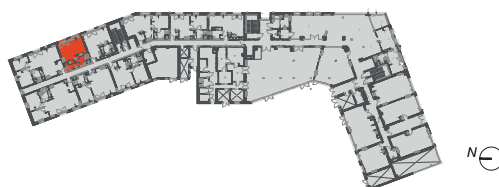


Surfaces	
- Séjour :	30.61 m²
- Salle de bain :	06.29 m²

TOTAL Type 1 : 36.90 m²

Type - Etage
T1-RDC
Appartement N°
005

NOUVELLES
SYLPHIDES
ARMENTIÈRES

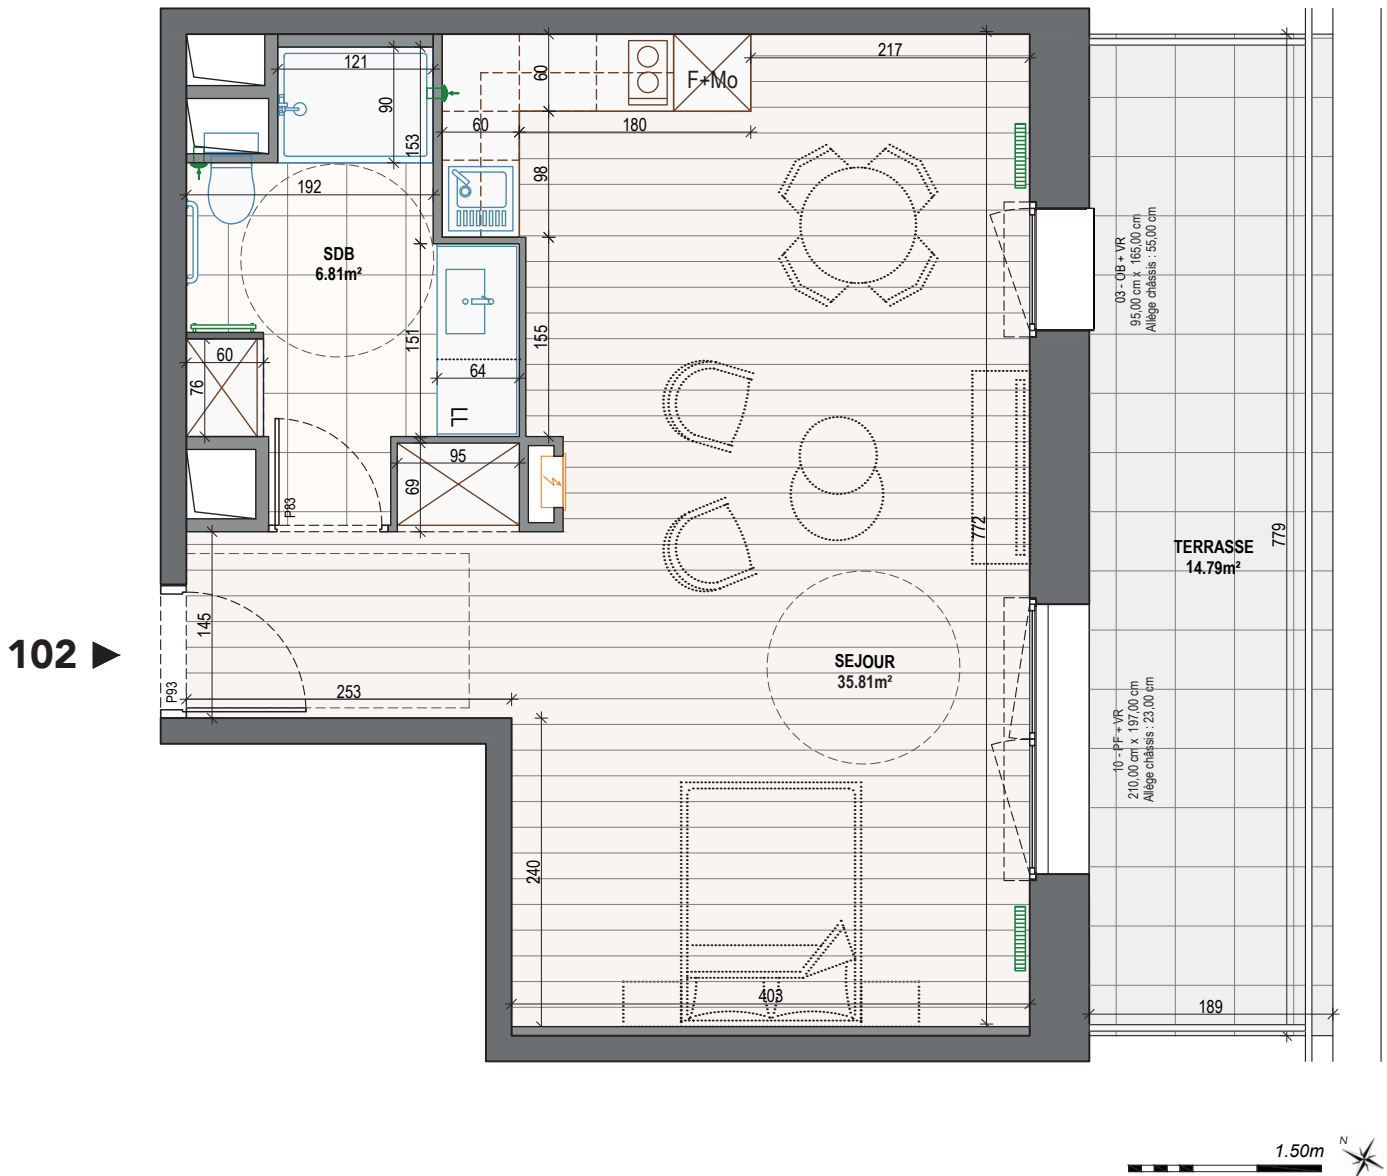


Légende

LL : Lave-linge _ F : Frigo _ Mo : Micro-onde _ PF / GC : Porte fenêtre et Garde corps _ OB : Oscillo-battant _ VR : Volet roulant



Plan de repérage R+1

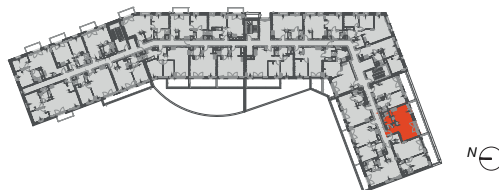

Surfaces	
- Séjour :	35.81 m²
- Salle de bain :	06.81 m²
TOTAL Type 1 :	42.62 m²
- Terrasse :	14.79 m²

Type - Etage
T1-R+1
Appartement N°
102

NOUVELLES
SYLPHIDES
ARMENTIÈRES

104




Légende

LL : Lave-linge _ F : Frigo _ Mo : Micro-onde _ PF / GC : Porte fenêtre et Garde corps _ OB : Oscillo-battant _ VR : Volet roulant




Plan de repérage R+1

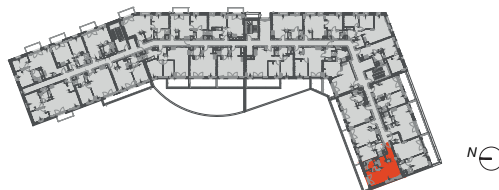

Surfaces	
- Séjour :	38.48 m²
- Salle de bain :	06.62 m²
TOTAL Type 1 :	45.10 m²
- Terrasse :	09.00 m²

Type - Etage
T1-R+1
Appartement N°
104

NOUVELLES
SYLPHIDES
ARMENTIÈRES

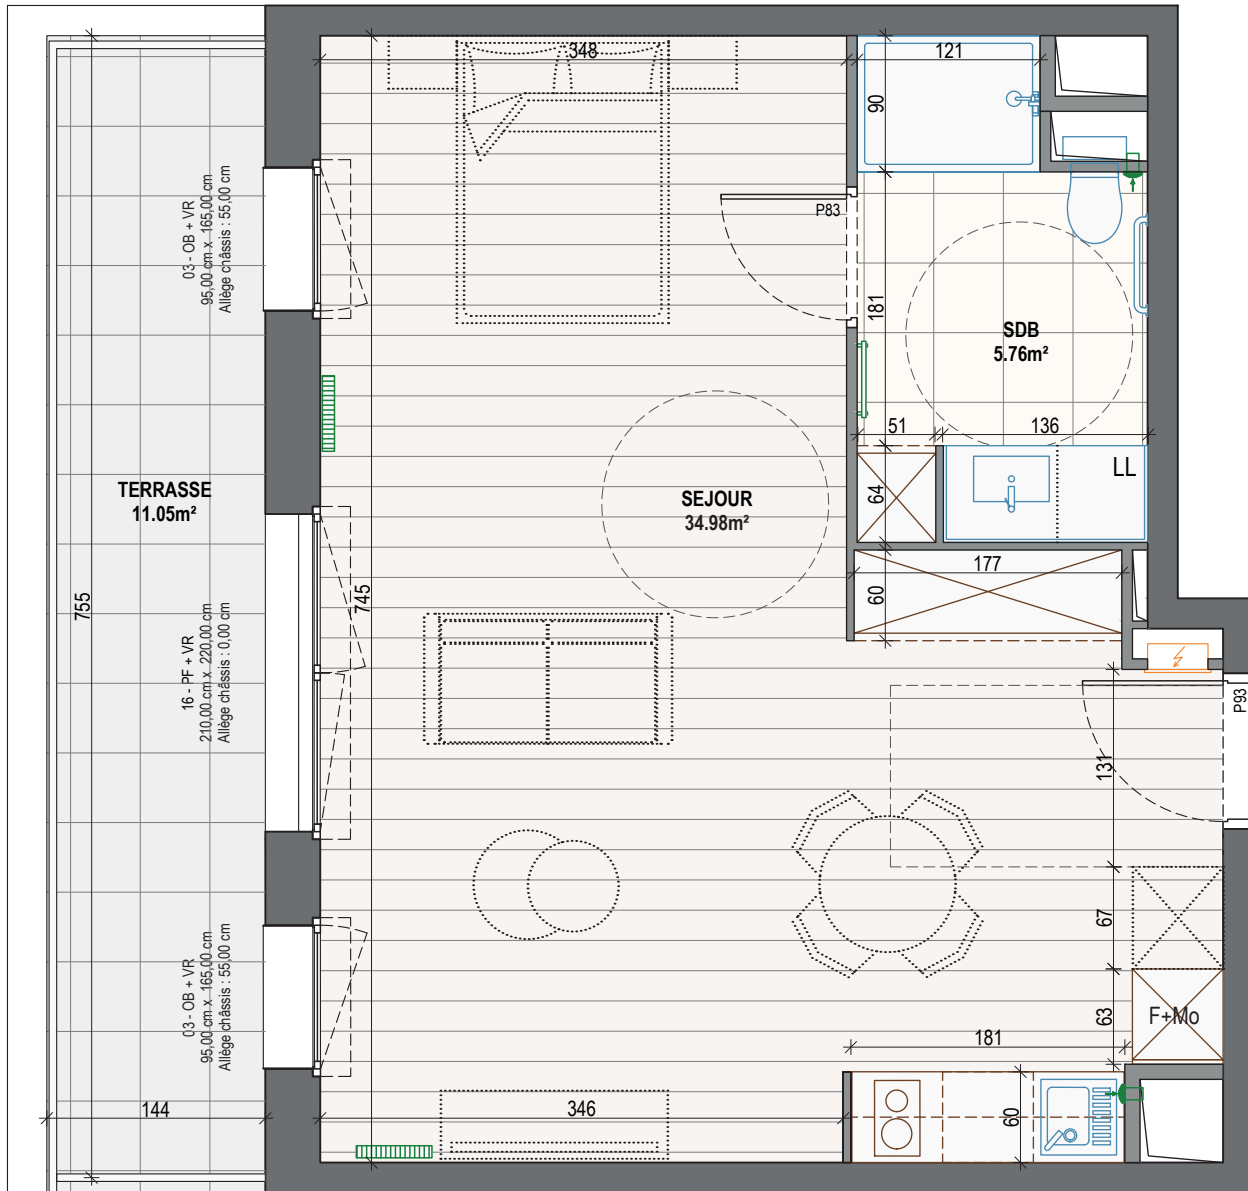


Légende

LL : Lave-linge _ F : Frigo _ Mo : Micro-onde _ PF / GC : Porte fenêtre et Garde corps _ OB : Oscillo-battant _ VR : Volet roulant




Plan de repérage R+1

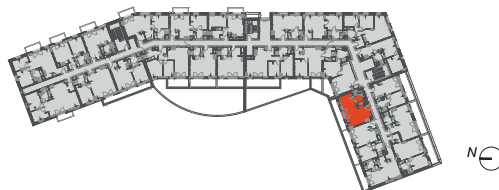

Surfaces	
- Séjour :	34.98 m²
- Salle de bain :	05.76 m²
TOTAL Type 1 :	40.74 m²
- Terrasse :	11.05 m²

Type - Etage
T1-R+1
Appartement N°
106

NOUVELLES
SYLPHIDES
ARMENTIÈRES

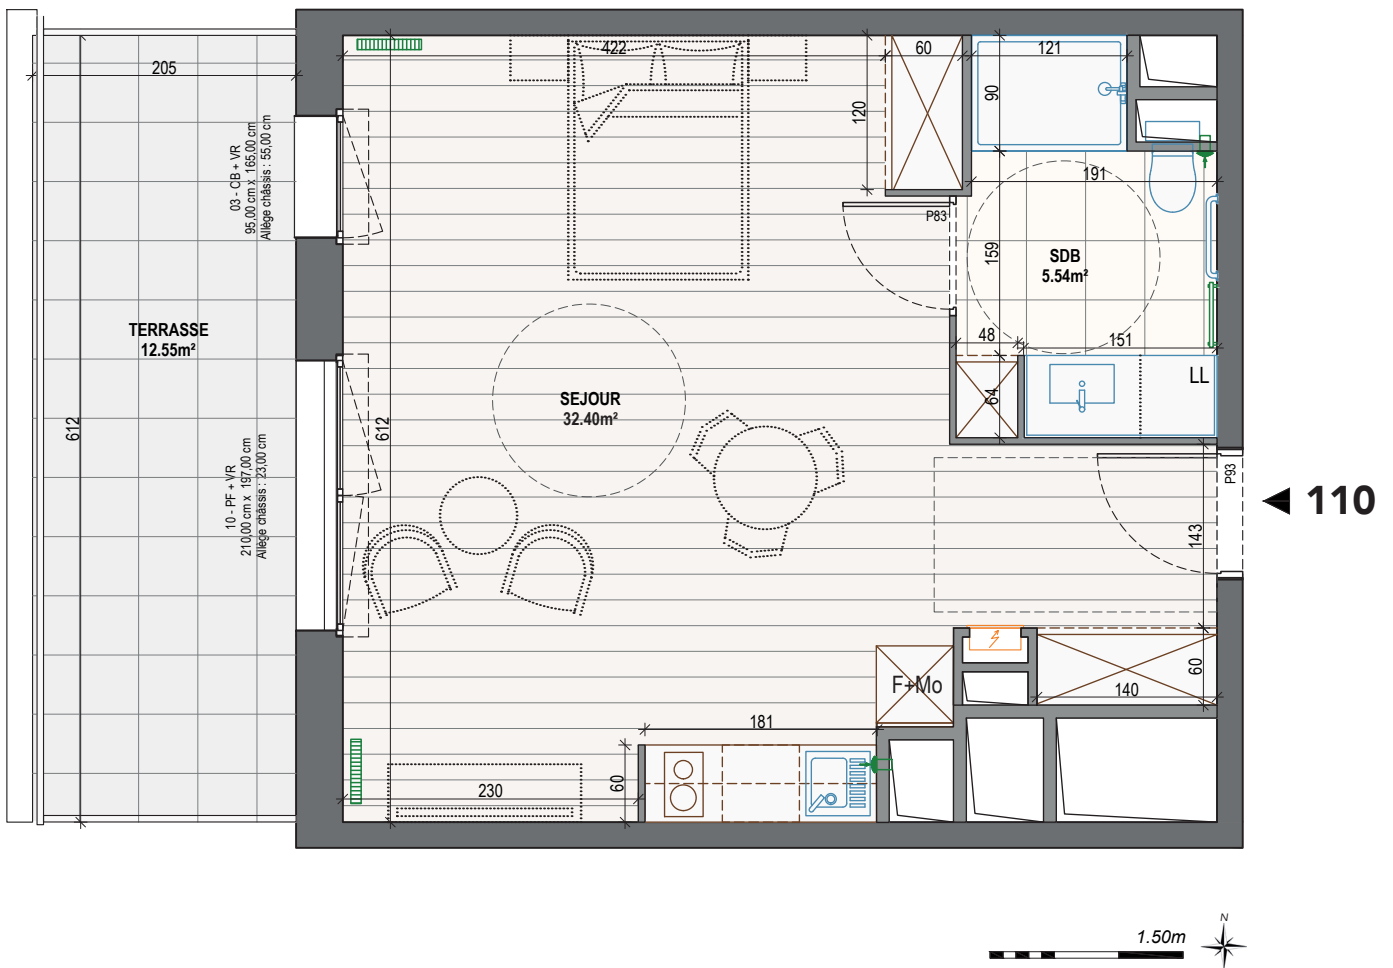


Légende

LL : Lave-linge _ F : Frigo _ Mo : Micro-onde _ PF / GC : Porte fenêtre et Garde corps _ OB : Oscillo-battant _ VR : Volet roulant




Plan de repérage R+1

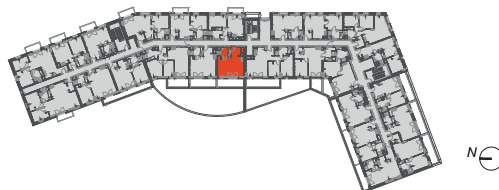

Surfaces	
- Séjour :	32.40 m²
- Salle de bain :	05.54 m²
TOTAL Type 1 :	37.94 m²
- Terrasse :	12.55 m²

Type - Etage
T1-R+1
Appartement N°
110

NOUVELLES
SYLPHIDES
ARMENTIÈRES

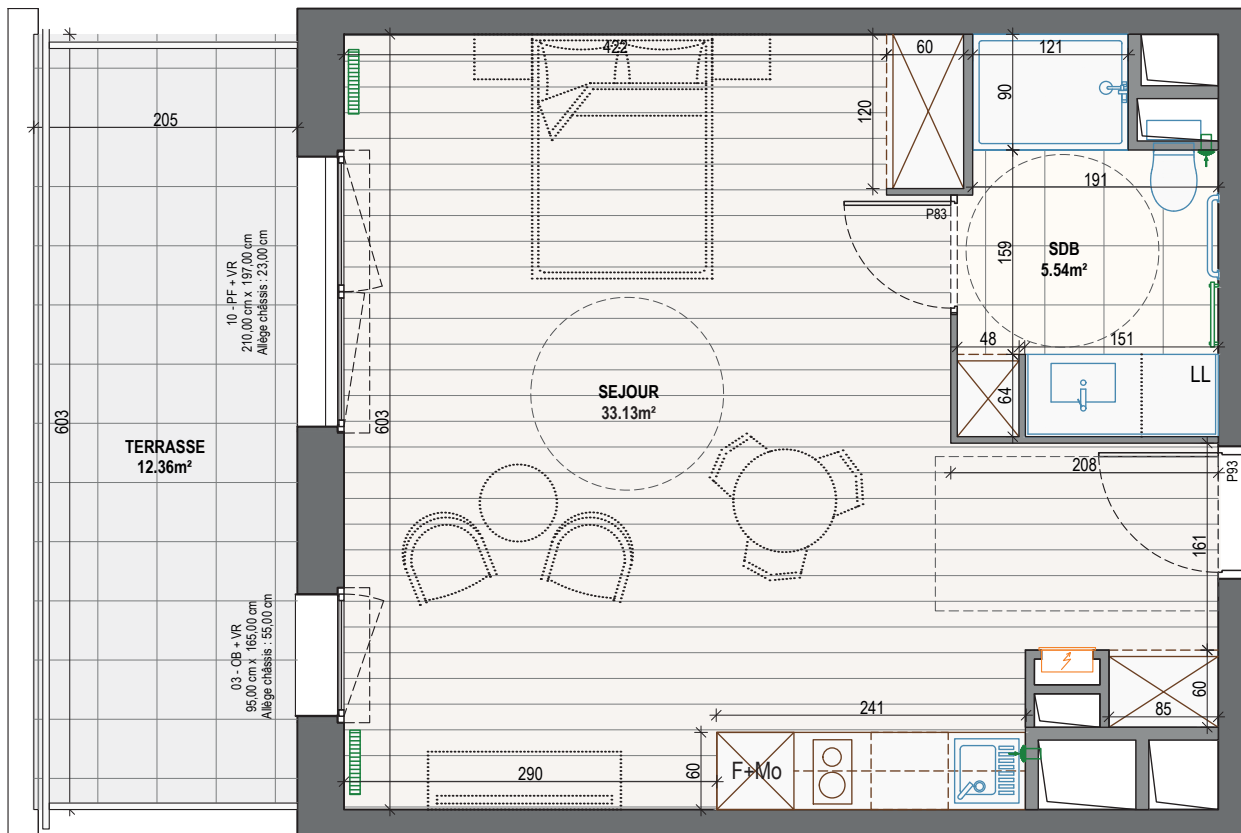


◀ 111

Légende

LL : Lave-linge _ F : Frigo _ Mo : Micro-onde _ PF / GC : Porte fenêtre et Garde corps _ OB : Oscillo-battant _ VR : Volet roulant




Plan de repérage R+1

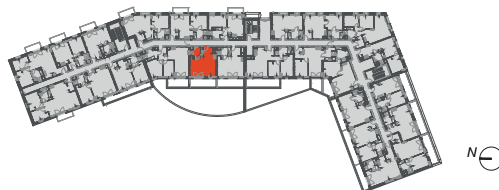

Surfaces	
- Séjour :	33.13 m ²
- Salle de bain :	05.54 m ²
TOTAL Type 1 :	38.67 m²
- Terrasse :	12.36 m ²

Type - Etage
T1-R+1
Appartement N°
111

NOUVELLES
SYLPHIDES
ARMENTIÈRES

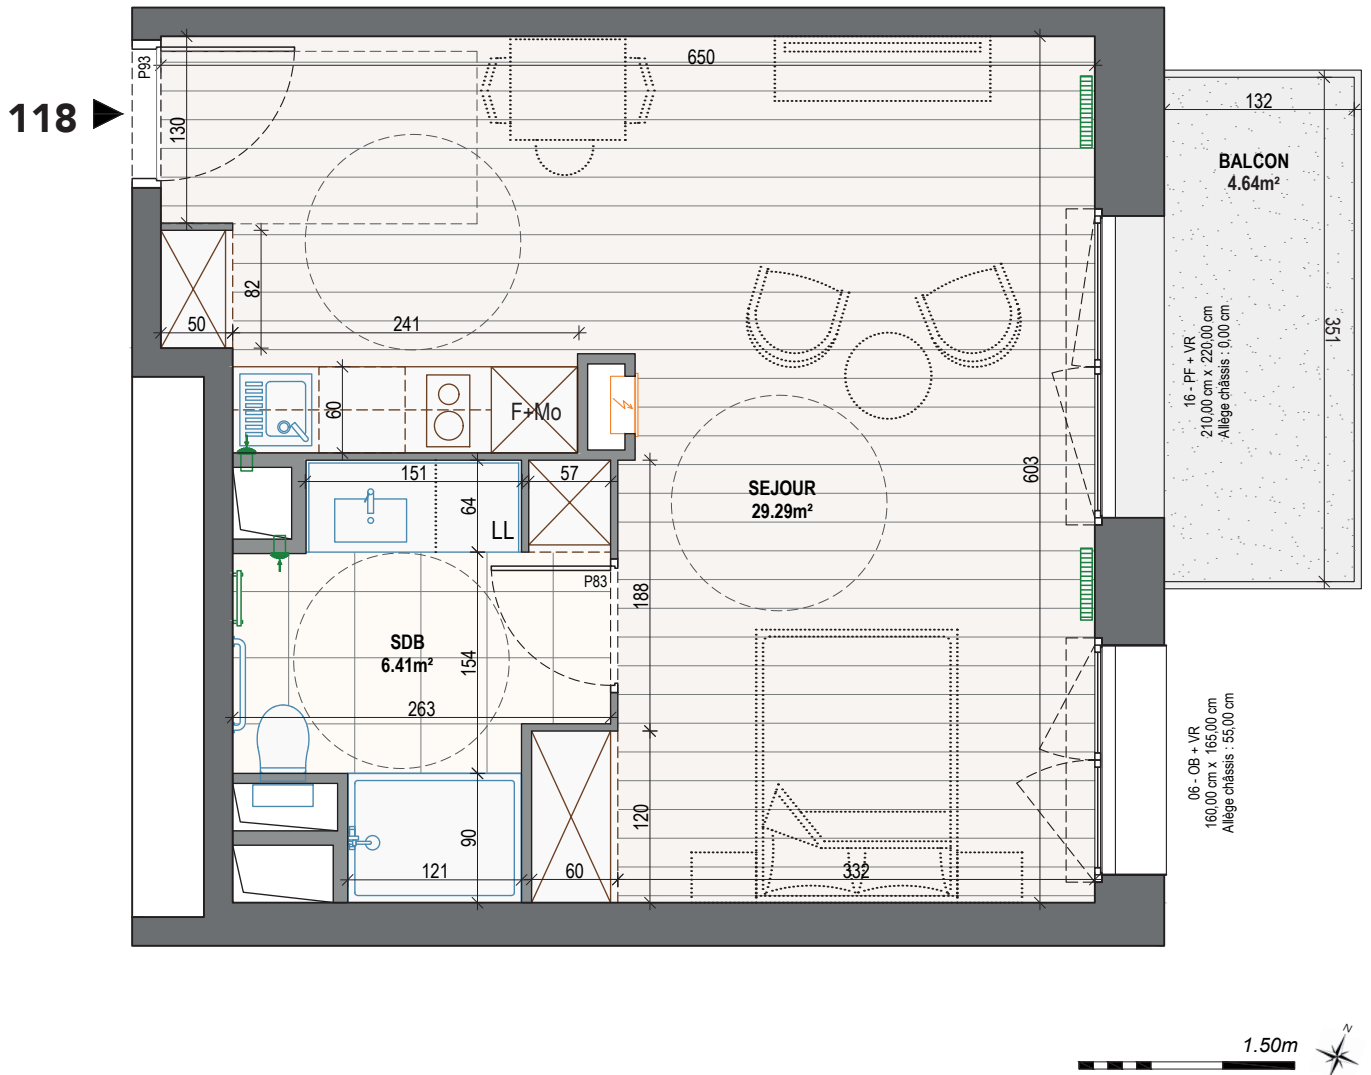


Légende

LL : Lave-linge _ F : Frigo _ Mo : Micro-onde _ PF / GC : Porte fenêtre et Garde corps _ OB : Oscillo-battant _ VR : Volet roulant



Plan de repérage R+1

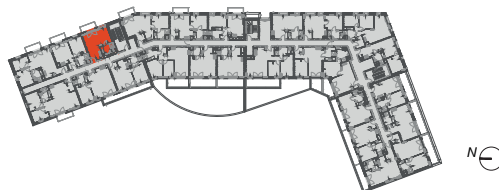


Surfaces	
- Séjour :	29.29 m ²
- Salle de bain :	06.41 m ²
TOTAL Type 1 :	35.70 m²
- Balcon :	05.35 m ²

Type - Etage
T1-R+1

Appartement N°
118

NOUVELLES
SYLPHIDES
ARMENTIÈRES

122 ►

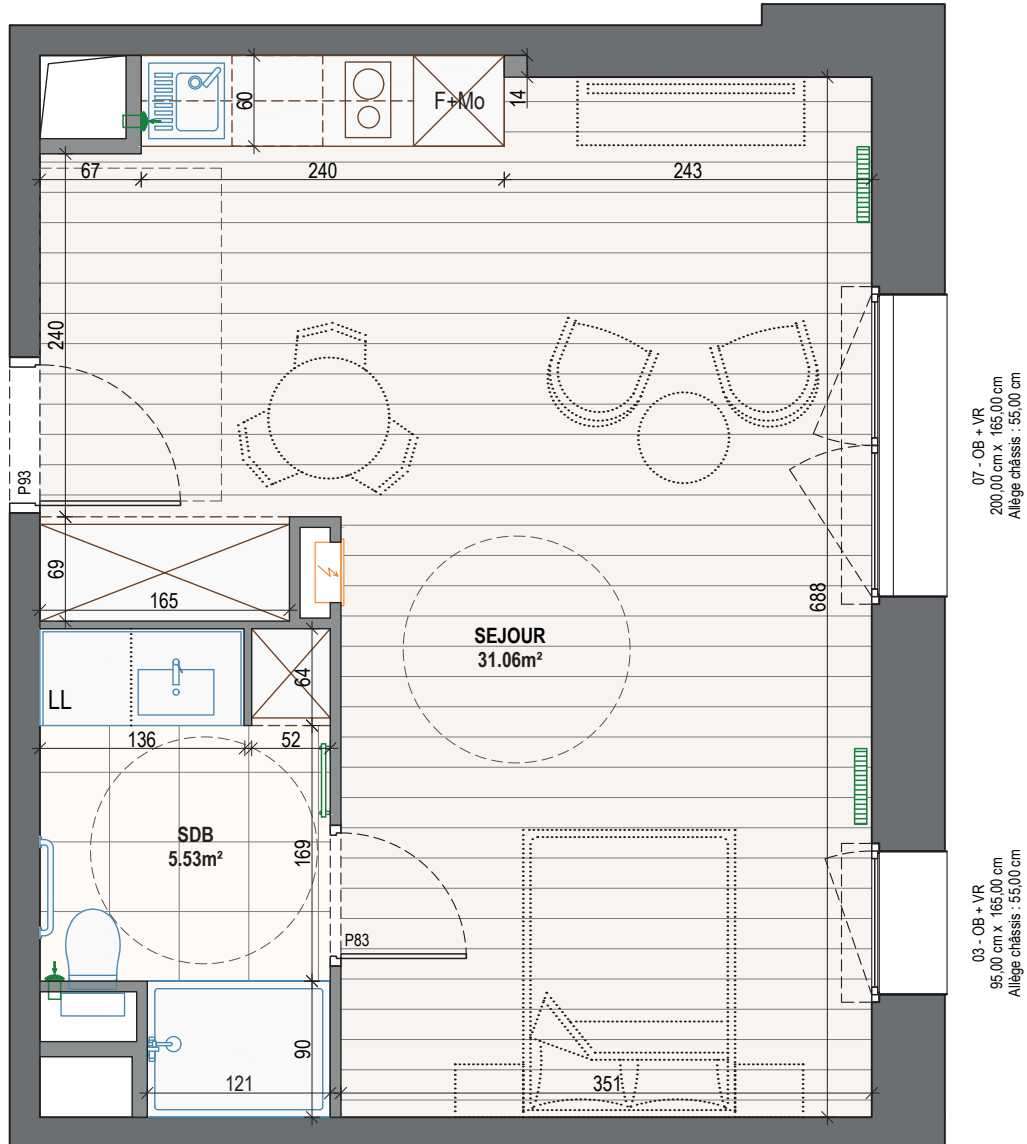


Légende

LL : Lave-linge _ F : Frigo _ Mo : Micro-onde _ PF / GC : Porte fenêtre et Garde corps _ OB : Oscillo-battant _ VR : Volet roulant



Plan de repérage R+1

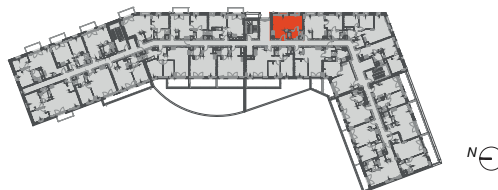

Surfaces	
- Séjour :	31.06 m ²
- Salle de bain :	05.53 m ²

TOTAL Type 1 : 36.59 m²

Type - Etage
T1-R+1
Appartement N°

122

NOUVELLES
SYLPHIDES
ARMENTIÈRES

202 ►




Légende

LL : Lave-linge _ F : Frigo _ Mo : Micro-onde _ PF / GC : Porte fenêtre et Garde corps _ OB : Oscillo-battant _ VR : Volet roulant




Plan de repérage R+2

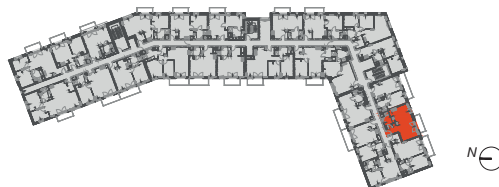

Surfaces	Type - Etage
- Séjour : 35.81 m²	T1-R+2
- Salle de bain : 06.81 m²	Appartement N°
TOTAL Type 1 : 42.62 m²	202
- Balcon : 05.32 m²	

NOUVELLES
SYLPHIDES
ARMENTIÈRES

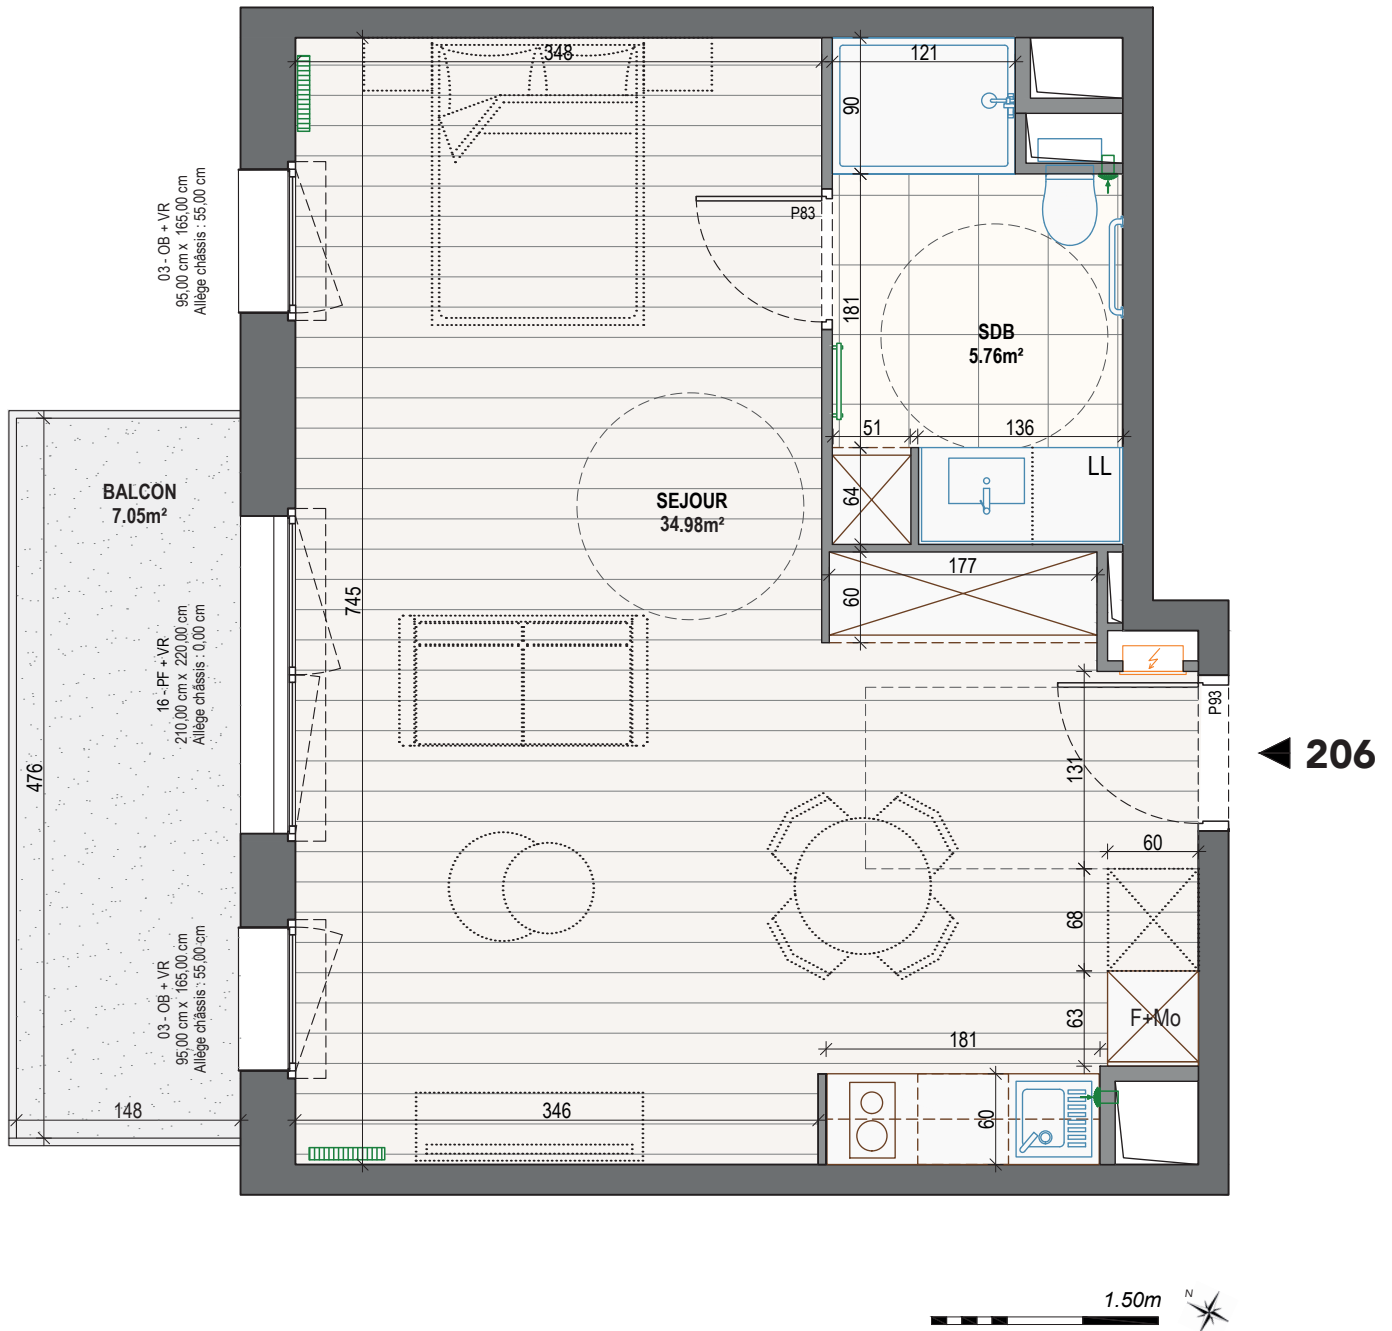


Légende

LL : Lave-linge _ F : Frigo _ Mo : Micro-onde _ PF / GC : Porte fenêtre et Garde corps _ OB : Oscillo-battant _ VR : Volet roulant




Plan de repérage R+2

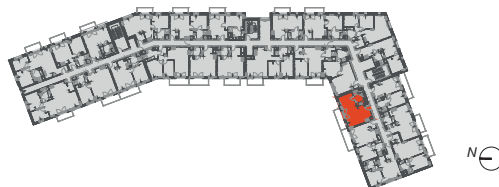

Surfaces	
- Séjour :	34.98 m²
- Salle de bain :	05.76 m²
TOTAL Type 1 :	40.74 m²
- Balcon :	07.05 m²

Type - Etage
T1-R+2
Appartement N°
206

NOUVELLES
SYLPHIDES
ARMENTIÈRES

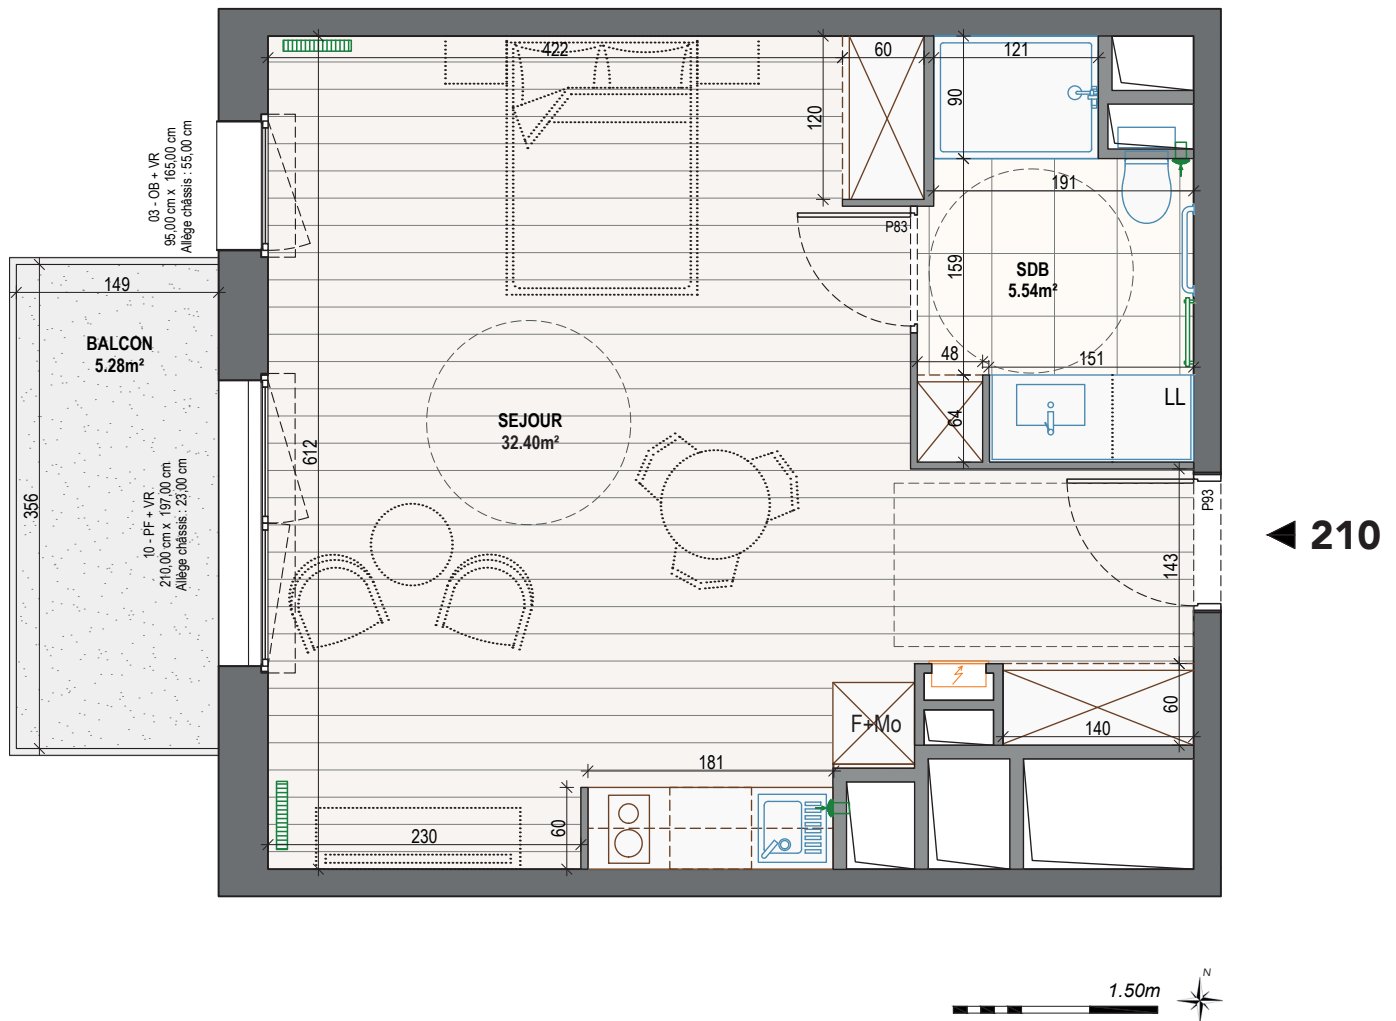

Légende

LL : Lave-linge _ F : Frigo _ Mo : Micro-onde _ PF / GC : Porte fenêtre et Garde corps _ OB : Oscillo-battant _ VR : Volet roulant




Plan de repérage R+2



Surfaces	
- Séjour :	32.40 m²
- Salle de bain :	05.54 m²
TOTAL Type 1 :	37.94 m²
- Balcon :	05.28 m²

Type - Etage
T1-R+2
Appartement N°
210

NOUVELLES
SYLPHIDES
ARMENTIÈRES

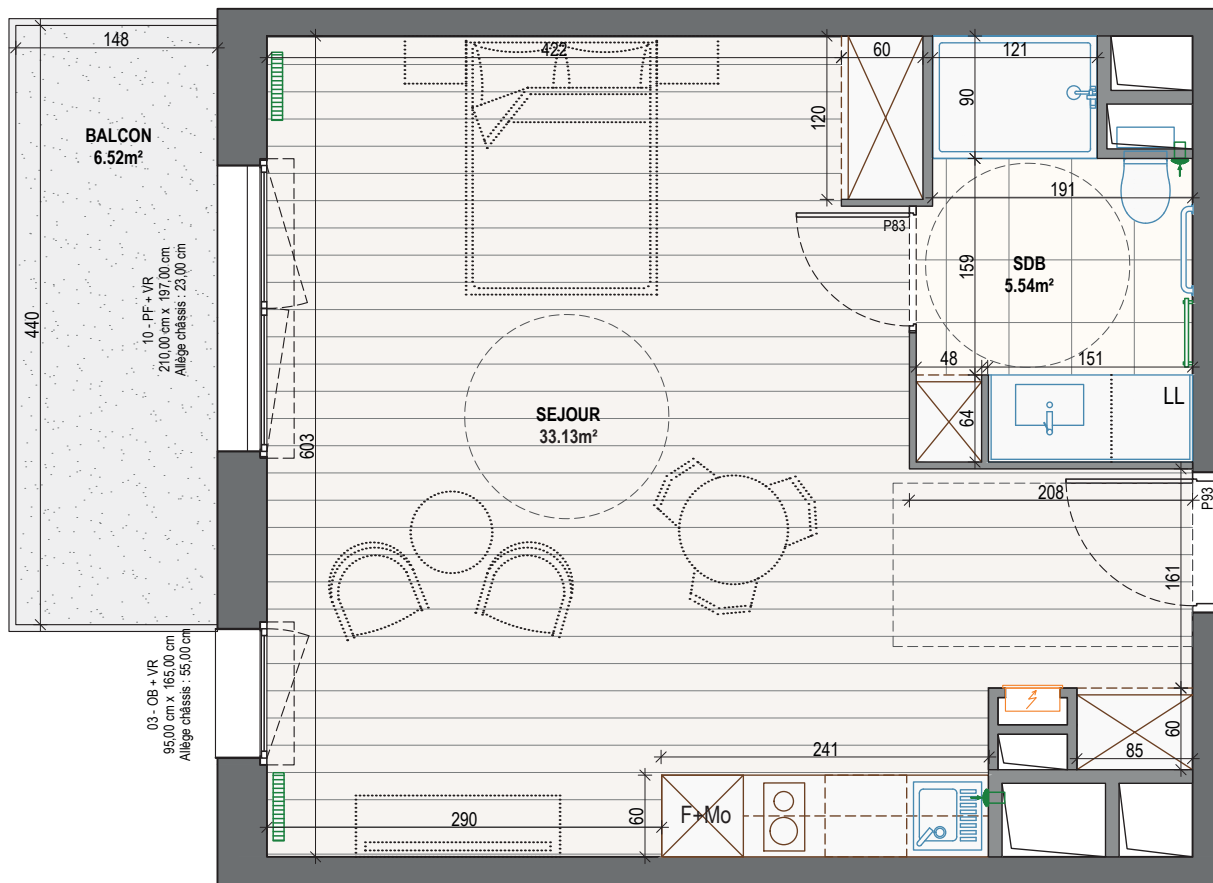


Légende

LL : Lave-linge _ F : Frigo _ Mo : Micro-onde _ PF / GC : Porte fenêtre et Garde corps _ OB : Oscillo-battant _ VR : Volet roulant




Plan de repérage R+2

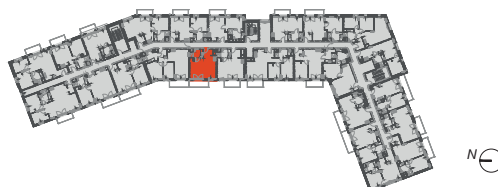

Surfaces	
- Séjour :	33.13 m²
- Salle de bain :	05.54 m²
TOTAL Type 1 :	38.67 m²
- Balcon :	06.52 m²

Type - Etage
T1-R+2
Appartement N°
211

NOUVELLES
SYLPHIDES
ARMENTIÈRES

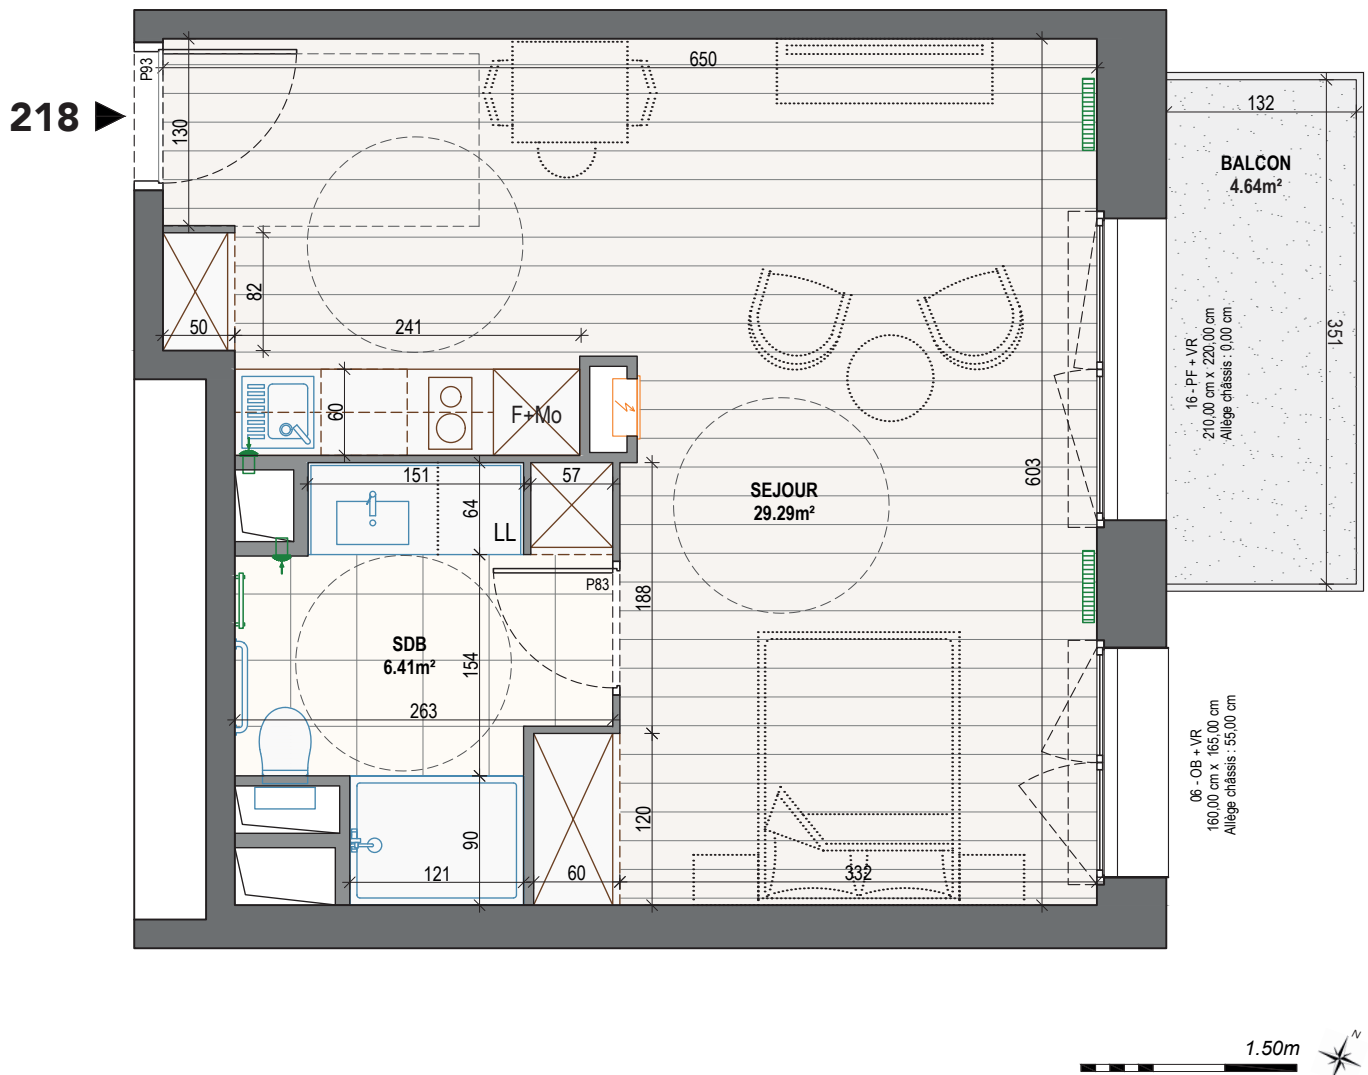


Légende

LL : Lave-linge _ F : Frigo _ Mo : Micro-onde _ PF / GC : Porte fenêtre et Garde corps _ OB : Oscillo-battant _ VR : Volet roulant



Plan de repérage R+2

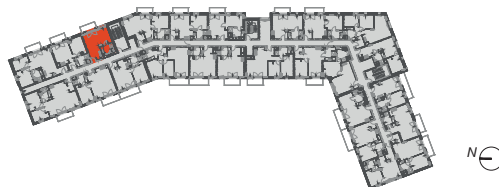

Surfaces	
- Séjour :	29.29 m ²
- Salle de bain :	06.41 m ²
TOTAL Type 1 :	35.70 m²
- Balcon :	05.35 m ²

Type - Etage
T1-R+2

Appartement N°
218

NOUVELLES
SYLPHIDES
ARMENTIÈRES

222 ►




Légende

LL : Lave-linge _ F : Frigo _ Mo : Micro-onde _ PF / GC : Porte fenêtre et Garde corps _ OB : Oscillo-battant _ VR : Volet roulant




Plan de repérage R+2

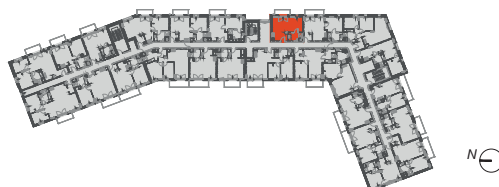

Surfaces		Type - Etage
- Séjour :	31.06 m ²	T1-R+2
- Salle de bain :	05.53 m ²	
TOTAL Type 1 :	36.59 m²	Appartement N°
- Balcon :	03.91 m ²	222

NOUVELLES
SYLPHIDES
ARMENTIÈRES

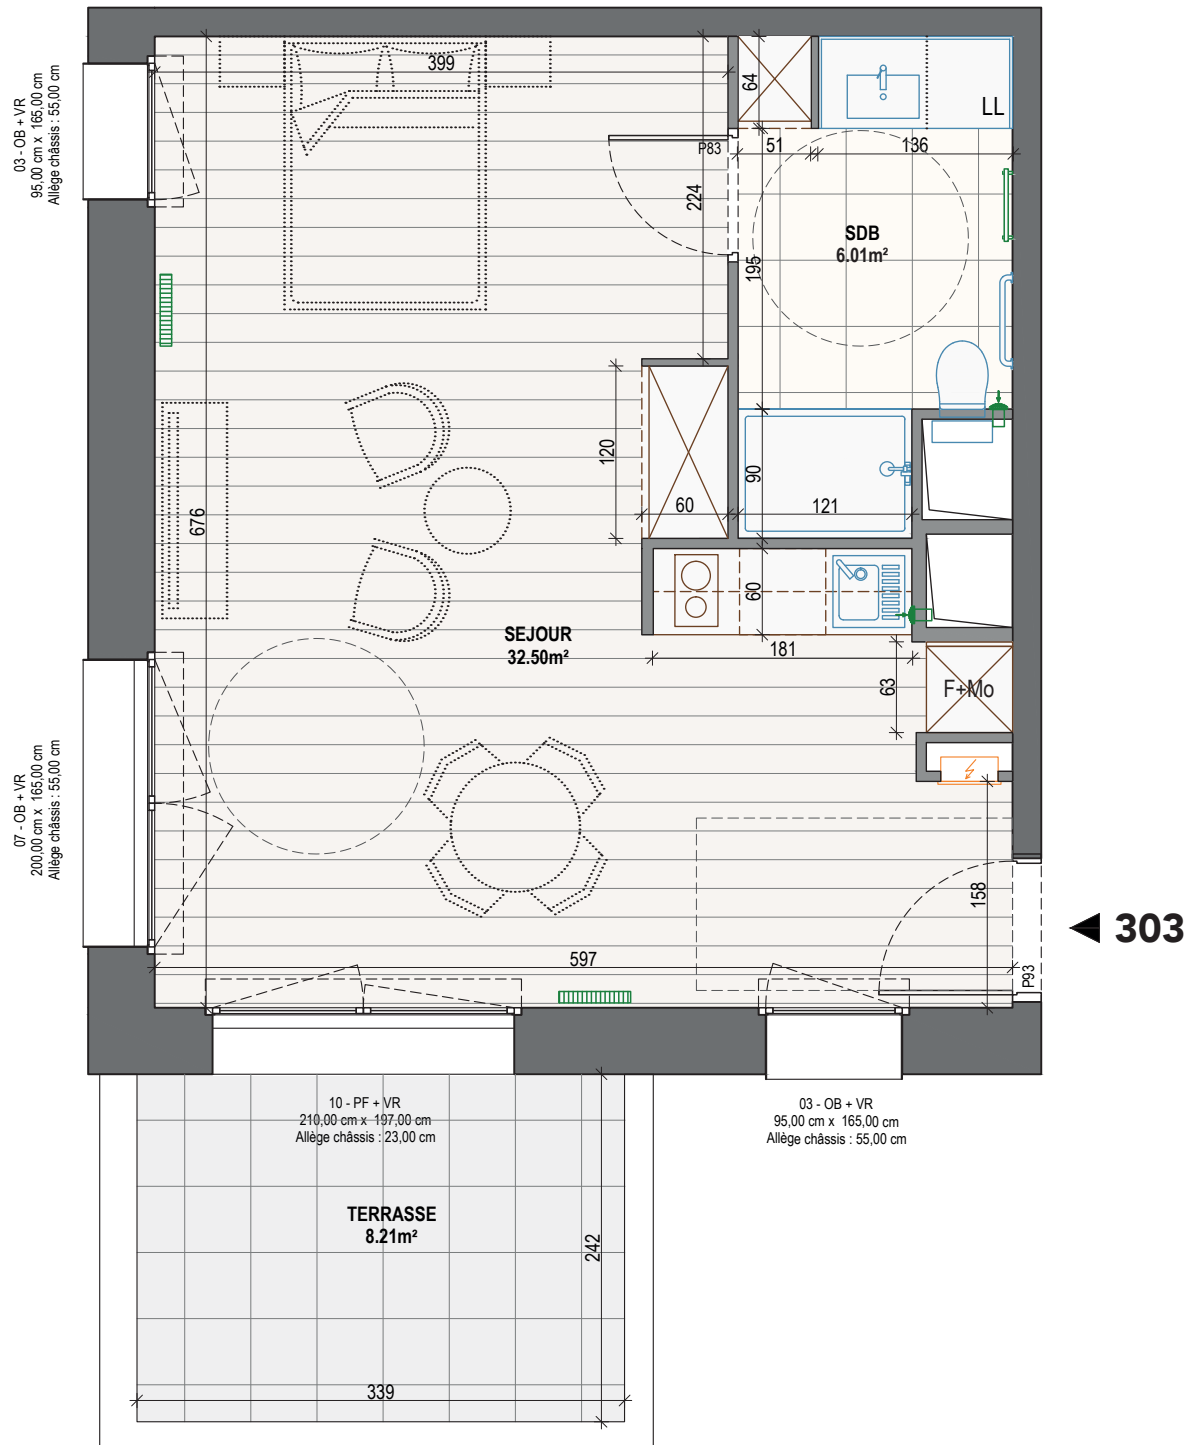


Légende

LL : Lave-linge _ F : Frigo _ Mo : Micro-onde _ PF / GC : Porte fenêtre et Garde corps _ OB : Oscillo-battant _ VR : Volet roulant




Plan de repérage R+3

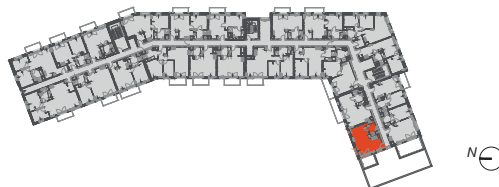

Surfaces	
- Séjour :	32.50 m ²
- Salle de bain :	06.01 m ²
TOTAL Type 1 :	38.51 m²
- Terrasse :	08.21 m ²

Type - Etage
T1-R+3
Appartement N°
303

NOUVELLES
SYLPHIDES
ARMENTIÈRES

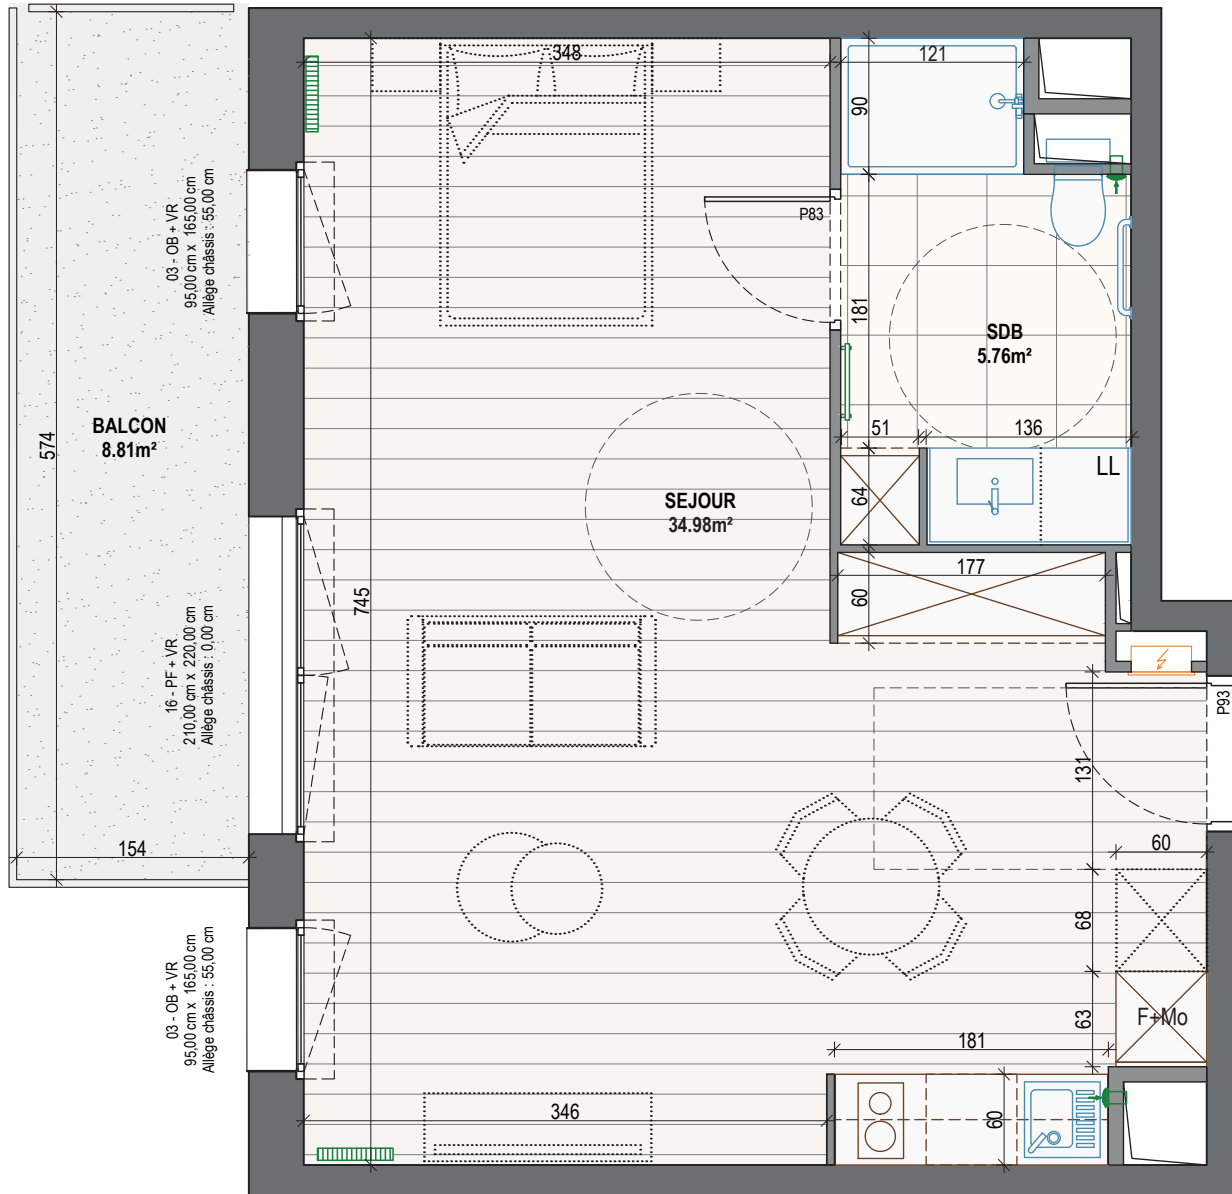


◀ 304

Légende

LL : Lave-linge _ F : Frigo _ Mo : Micro-onde _ PF / GC : Porte fenêtre et Garde corps _ OB : Oscillo-battant _ VR : Volet roulant




Plan de repérage R+3

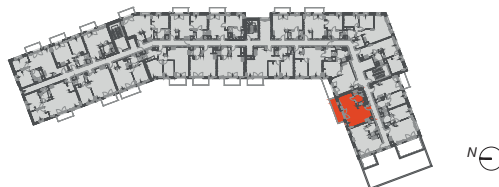

Surfaces	
- Séjour :	34.98 m²
- Salle de bain :	05.76 m²
TOTAL Type 1 :	40.74 m²
- Balcon :	08.81 m²

Type - Etage
T1-R+3
Appartement N°
304

NOUVELLES
SYLPHIDES
ARMENTIÈRES

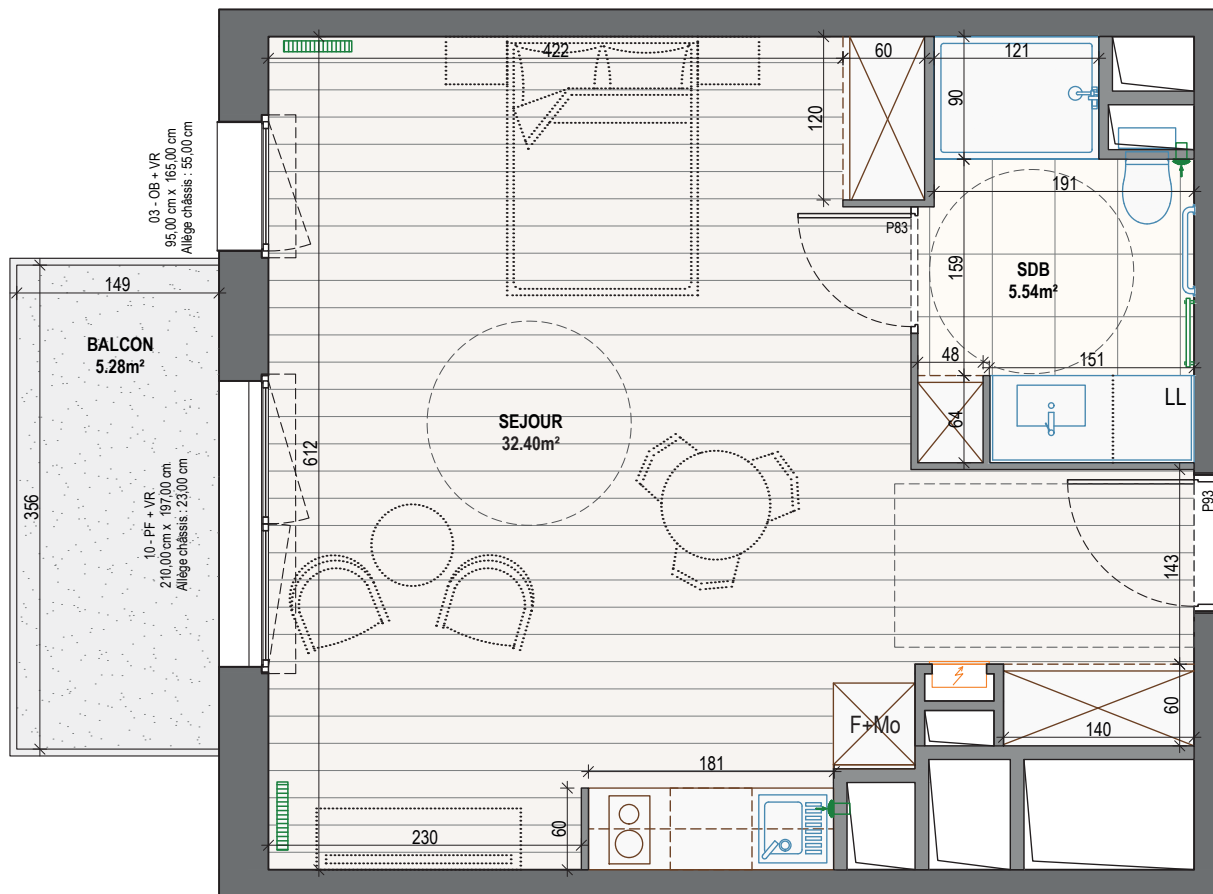

◀ 308




Légende

LL : Lave-linge _ F : Frigo _ Mo : Micro-onde _ PF / GC : Porte fenêtre et Garde corps _ OB : Oscillo-battant _ VR : Volet roulant



Plan de repérage R+3

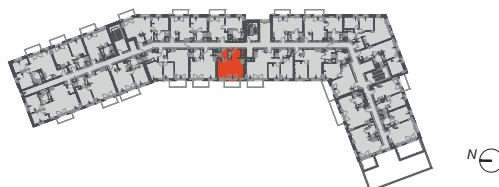

Surfaces	
- Séjour :	32.40 m²
- Salle de bain :	05.54 m²
TOTAL Type 1 :	37.94 m²
- Balcon :	05.28 m²

Type - Etage
T1-R+3
Appartement N°
308

NOUVELLES
SYLPHIDES
ARMENTIÈRES




◀ 309

Légende

LL : Lave-linge _ F : Frigo _ Mo : Micro-onde _ PF / GC : Porte fenêtre et Garde corps _ OB : Oscillo-battant _ VR : Volet roulant




Plan de repérage R+3

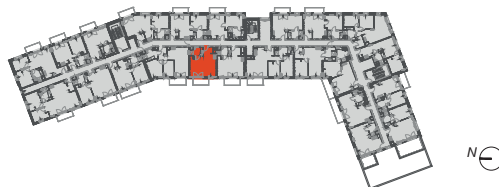

Surfaces	
- Séjour :	33.13 m²
- Salle de bain :	05.54 m²
TOTAL Type 1 :	38.67 m²
- Balcon :	05.06 m²

Type - Etage
T1-R+3
Appartement N°
309

NOUVELLES
SYLPHIDES
ARMENTIÈRES

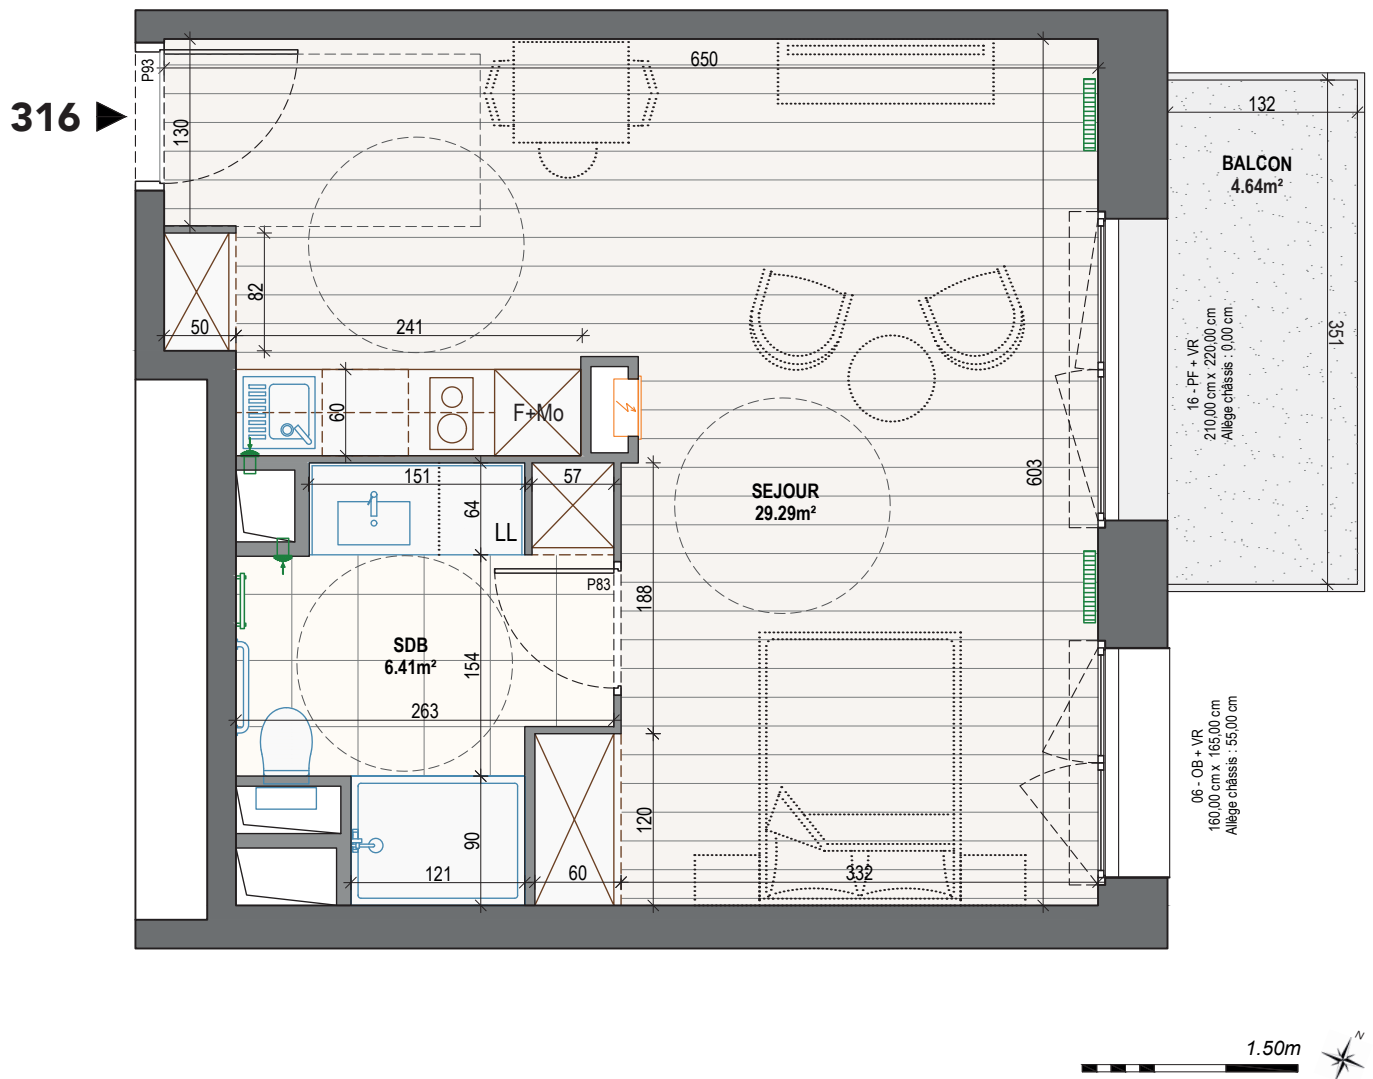


Légende

LL : Lave-linge _ F : Frigo _ Mo : Micro-onde _ PF / GC : Porte fenêtre et Garde corps _ OB : Oscillo-battant _ VR : Volet roulant



Plan de repérage R+3

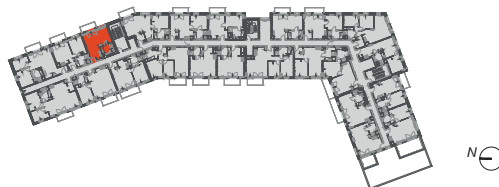

Surfaces	
- Séjour :	29.29 m ²
- Salle de bain :	06.41 m ²
TOTAL Type 1 :	35.70 m²
- Balcon :	05.35 m ²

Type - Etage
T1-R+3

Appartement N°
316

NOUVELLES
SYLPHIDES
ARMENTIÈRES

320 ►




Légende

LL : Lave-linge _ F : Frigo _ Mo : Micro-onde _ PF / GC : Porte fenêtre et Garde corps _ OB : Oscillo-battant _ VR : Volet roulant



Plan de repérage R+3

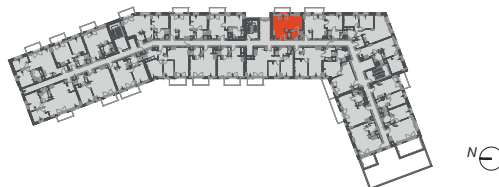


Surfaces	
- Séjour :	31.06 m²
- Salle de bain :	05.53 m²
TOTAL Type 1 :	36.59 m²
- Balcon :	03.91 m²

Type - Etage
T1-R+3

Appartement N°
320

NOUVELLES
SYLPHIDES
ARMENTIÈRES

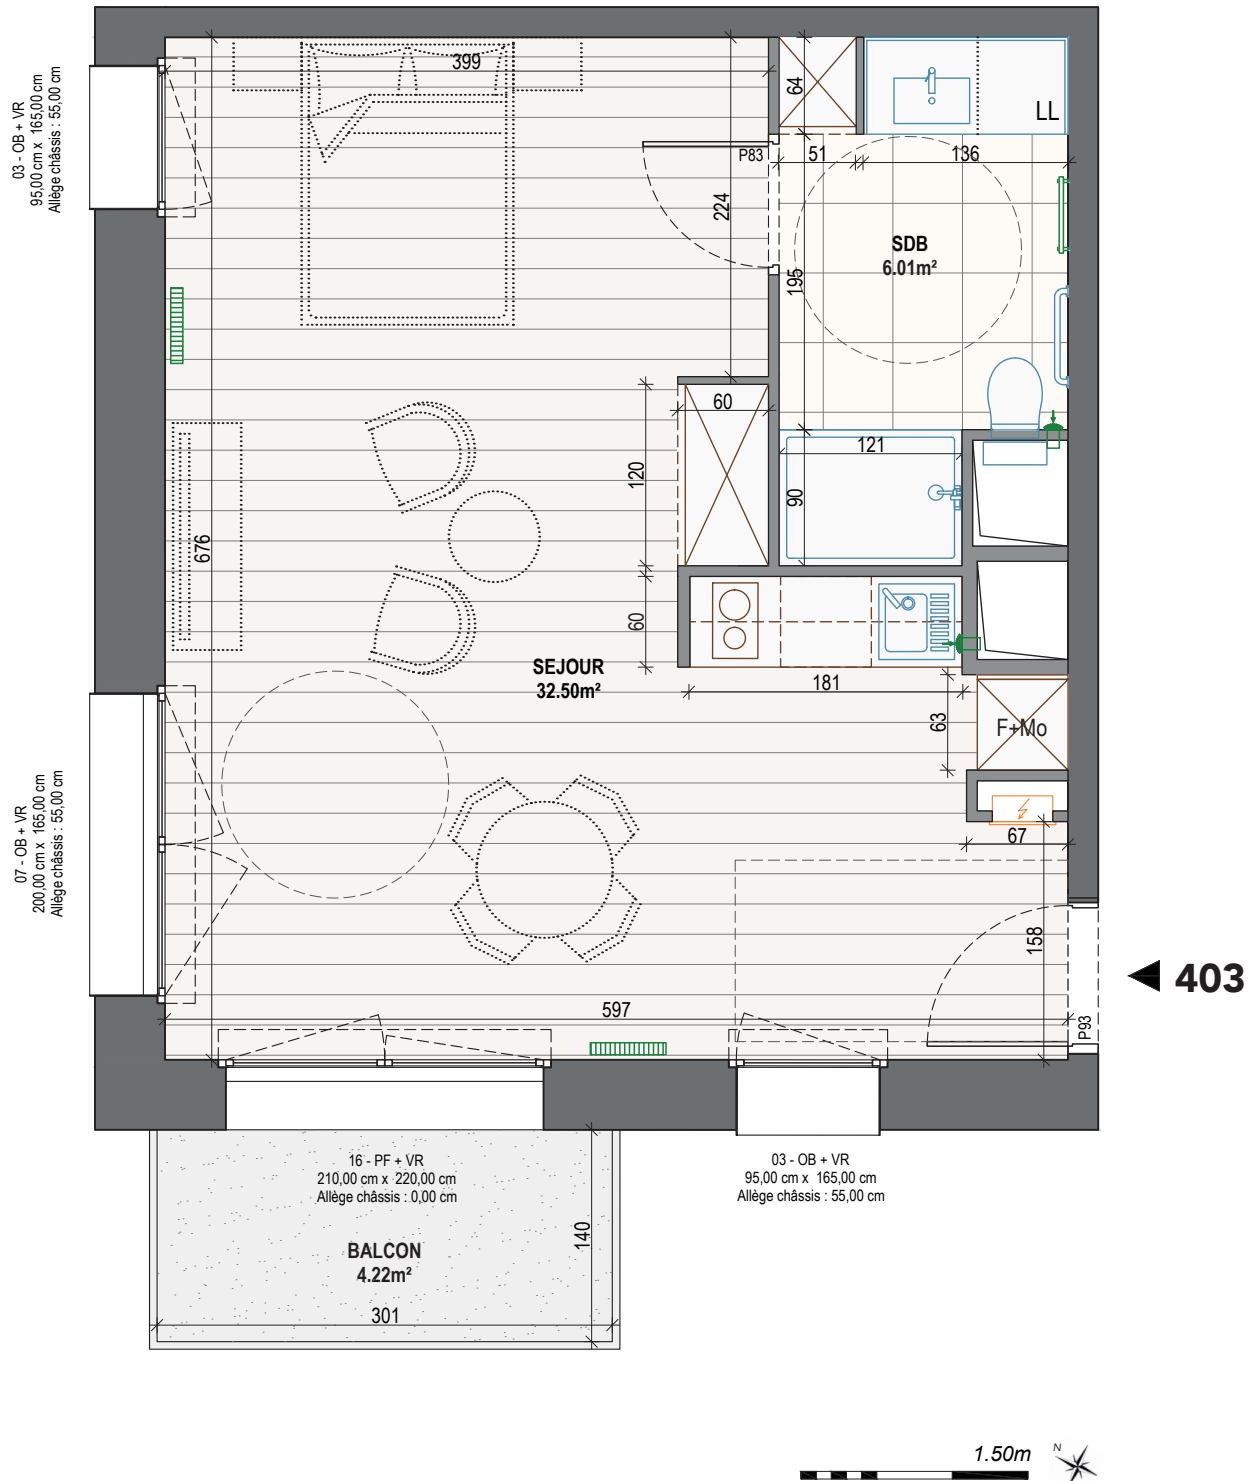


Légende

LL : Lave-linge _ F : Frigo _ Mo : Micro-onde _ PF / GC : Porte fenêtre et Garde corps _ OB : Oscillo-battant _ VR : Volet roulant



Plan de repérage R+4

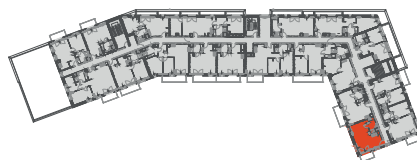

Surfaces	
- Séjour :	32.50 m ²
- Salle de bain :	06.01 m ²
TOTAL Type 1 :	38.51 m²
- Balcon :	04.22 m ²

Type - Etage
T1-R+4
Appartement N°
403

NOUVELLES
SYLPHIDES
ARMENTIÈRES



◀ 404




Légende

LL : Lave-linge _ F : Frigo _ Mo : Micro-onde _ PF / GC : Porte fenêtre et Garde corps _ OB : Oscillo-battant _ VR : Volet roulant




Plan de repérage R+4

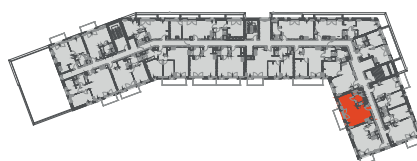

Surfaces	
- Séjour :	34.98 m²
- Salle de bain :	05.76 m²
TOTAL Type 1 :	40.74 m²
- Balcon :	07.05 m²

Type - Etage
T1-R+4
Appartement N°
404

NOUVELLES
SYLPHIDES
ARMENTIÈRES

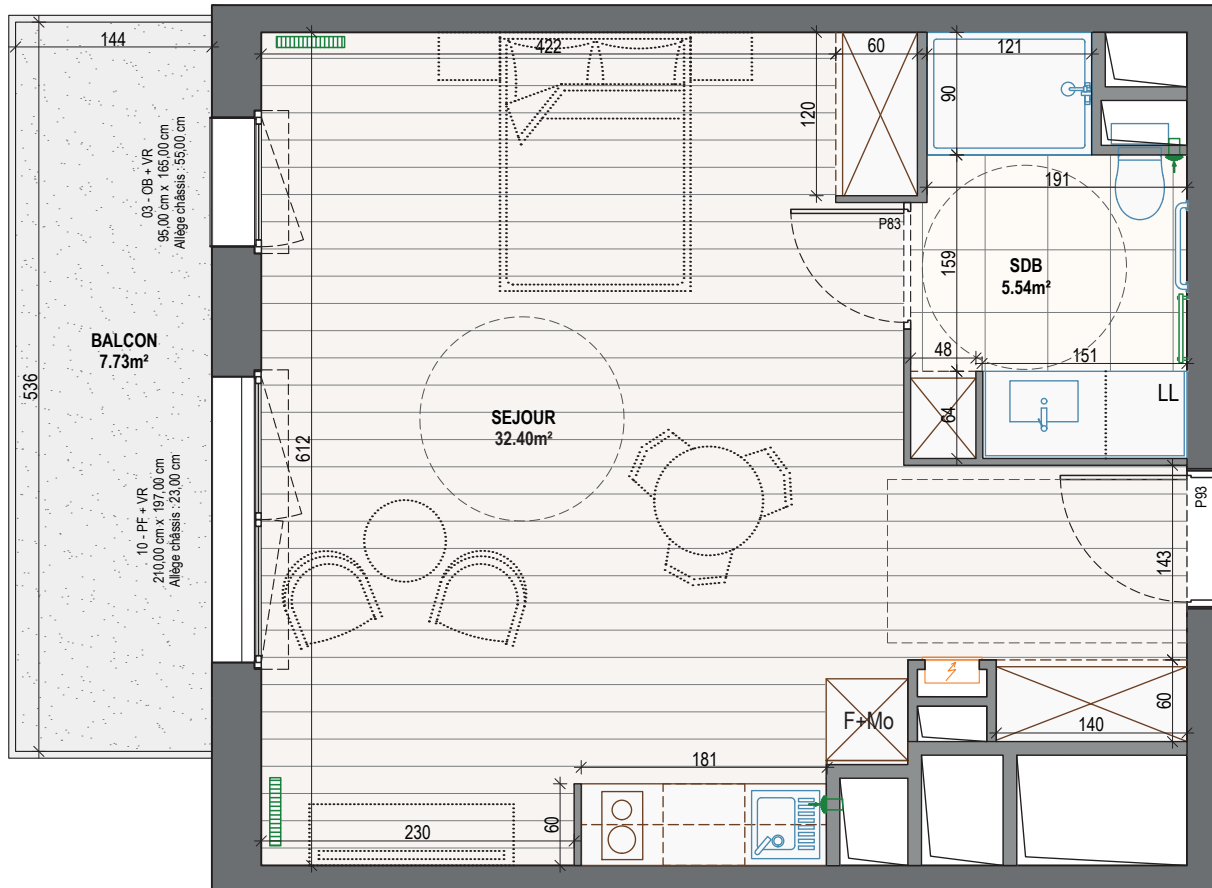

◀ 408



Légende

LL : Lave-linge _ F : Frigo _ Mo : Micro-onde _ PF / GC : Porte fenêtre et Garde corps _ OB : Oscillo-battant _ VR : Volet roulant




Plan de repérage R+4



Surfaces	
- Séjour :	32.40 m ²
- Salle de bain :	05.54 m ²
TOTAL Type 1 :	37.94 m²
- Balcon :	07.73 m ²

Type - Etage
T1-R+4
Appartement N°
408

NOUVELLES
SYLPHIDES
ARMENTIÈRES

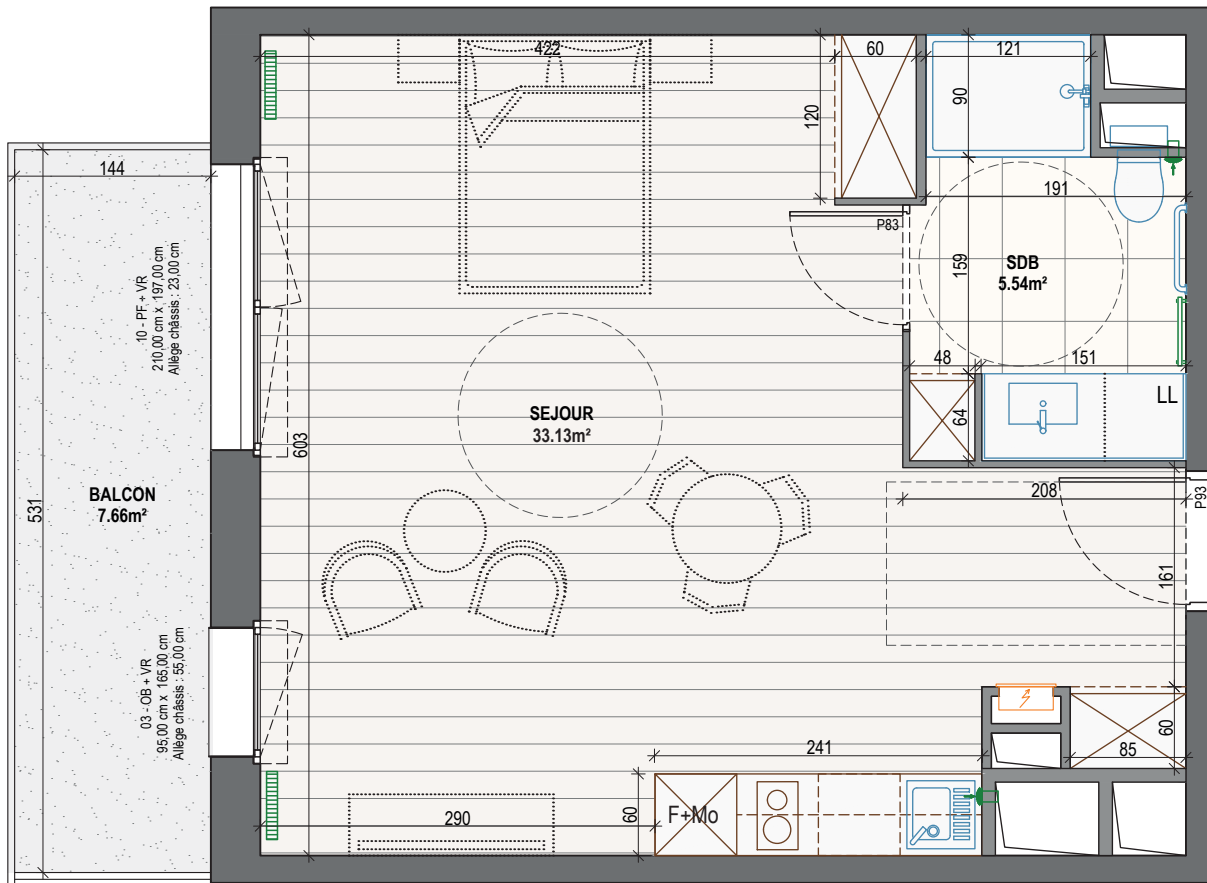


◀ 409

Légende

LL : Lave-linge _ F : Frigo _ Mo : Micro-onde _ PF / GC : Porte fenêtre et Garde corps _ OB : Oscillo-battant _ VR : Volet roulant




Plan de repérage R+4

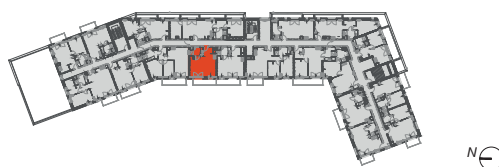

Surfaces	
- Séjour :	33.13 m²
- Salle de bain :	05.54 m²
TOTAL Type 1 :	38.67 m²
- Balcon :	07.66 m²

Type - Etage
T1-R+4
Appartement N°
409

NOUVELLES
SYLPHIDES
ARMENTIÈRES

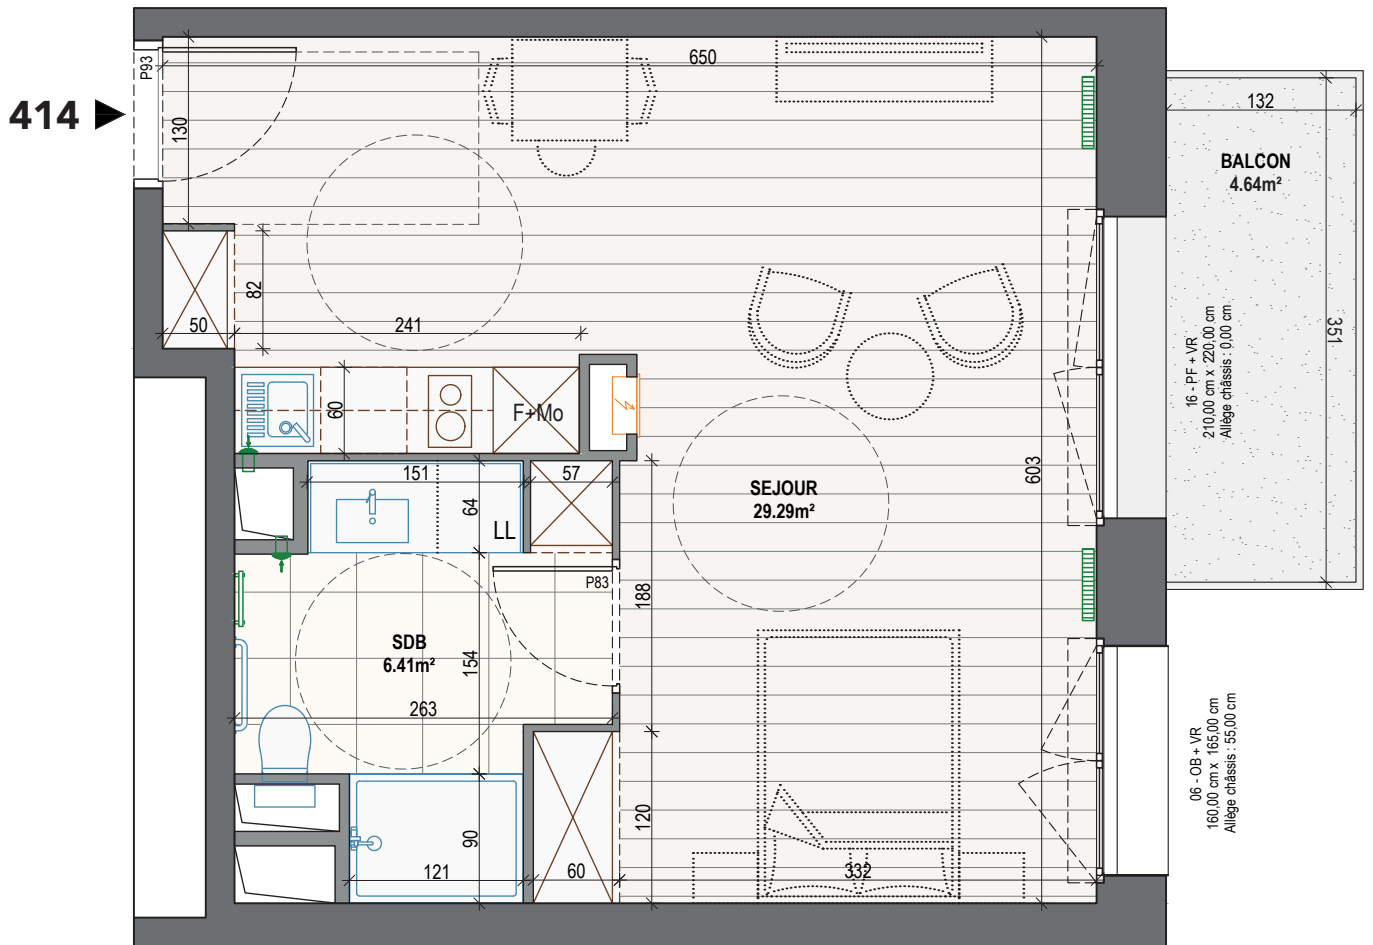


Légende

LL : Lave-linge _ F : Frigo _ Mo : Micro-onde _ PF / GC : Porte fenêtre et Garde corps _ OB : Oscillo-battant _ VR : Volet roulant



Plan de repérage R+4

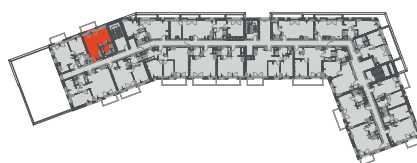


Surfaces	
- Séjour :	29.29 m ²
- Salle de bain :	06.41 m ²
TOTAL Type 1 :	35.70 m²
- Balcon :	05.35 m ²

Type - Etage
T1-R+4
Appartement N°
414

NOUVELLES
SYLPHIDES
ARMENTIÈRES

418 ►

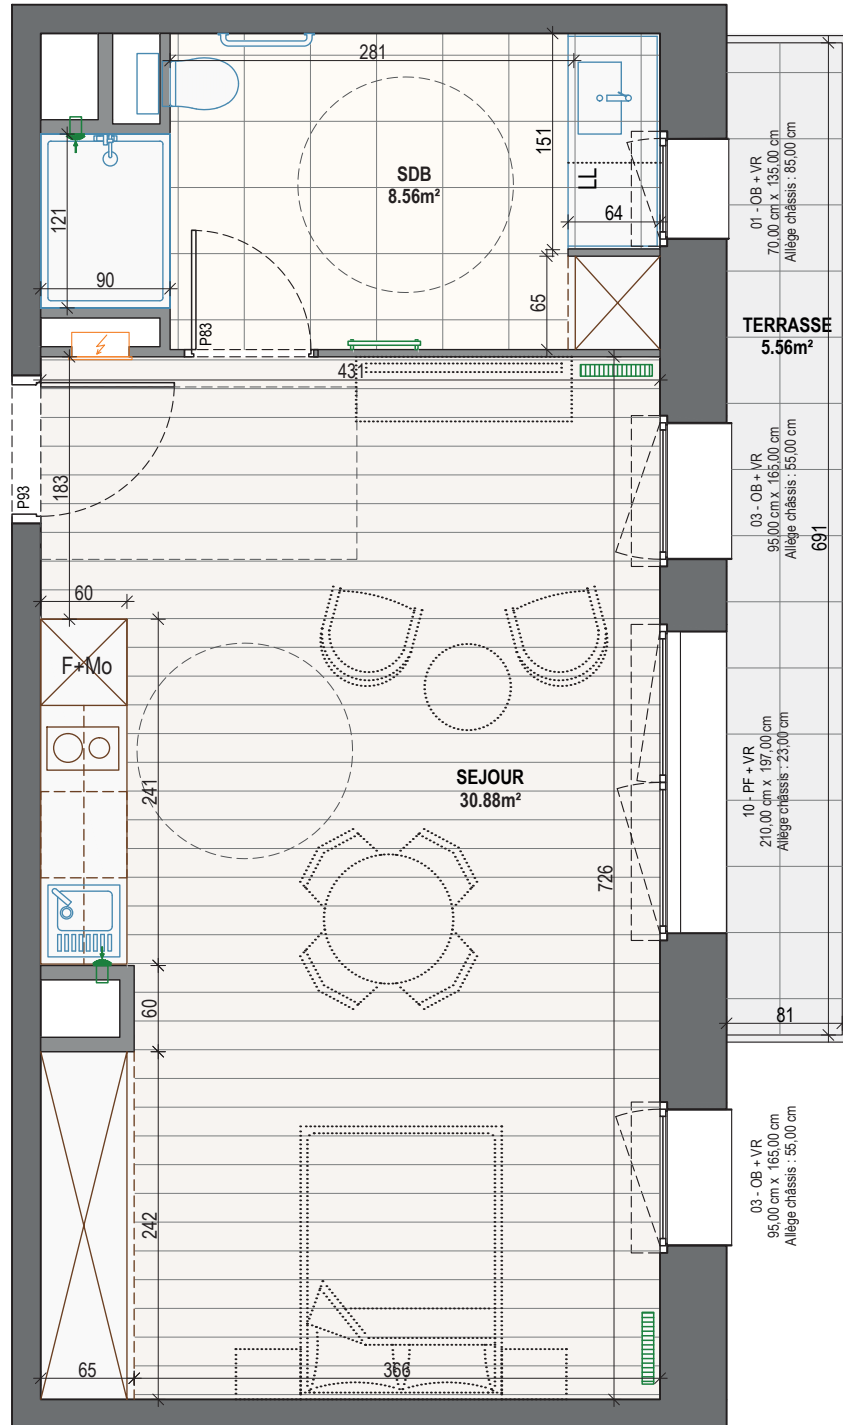


Légende

LL : Lave-linge _ F : Frigo _ Mo : Micro-onde _ PF / GC : Porte fenêtre et Garde corps _ OB : Oscillo-battant _ VR : Volet roulant




Plan de repérage R+4

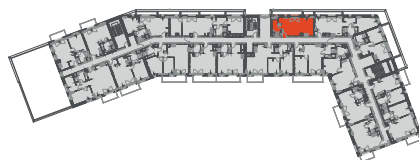

Surfaces	
- Séjour :	30.88 m ²
- Salle de bain :	08.56 m ²
TOTAL Type3 :	39.44 m²
- Balcon :	05.56 m ²

Type - Etage
T1-R+4
Appartement N°
418

NOUVELLES
SYLPHIDES
ARMENTIÈRES

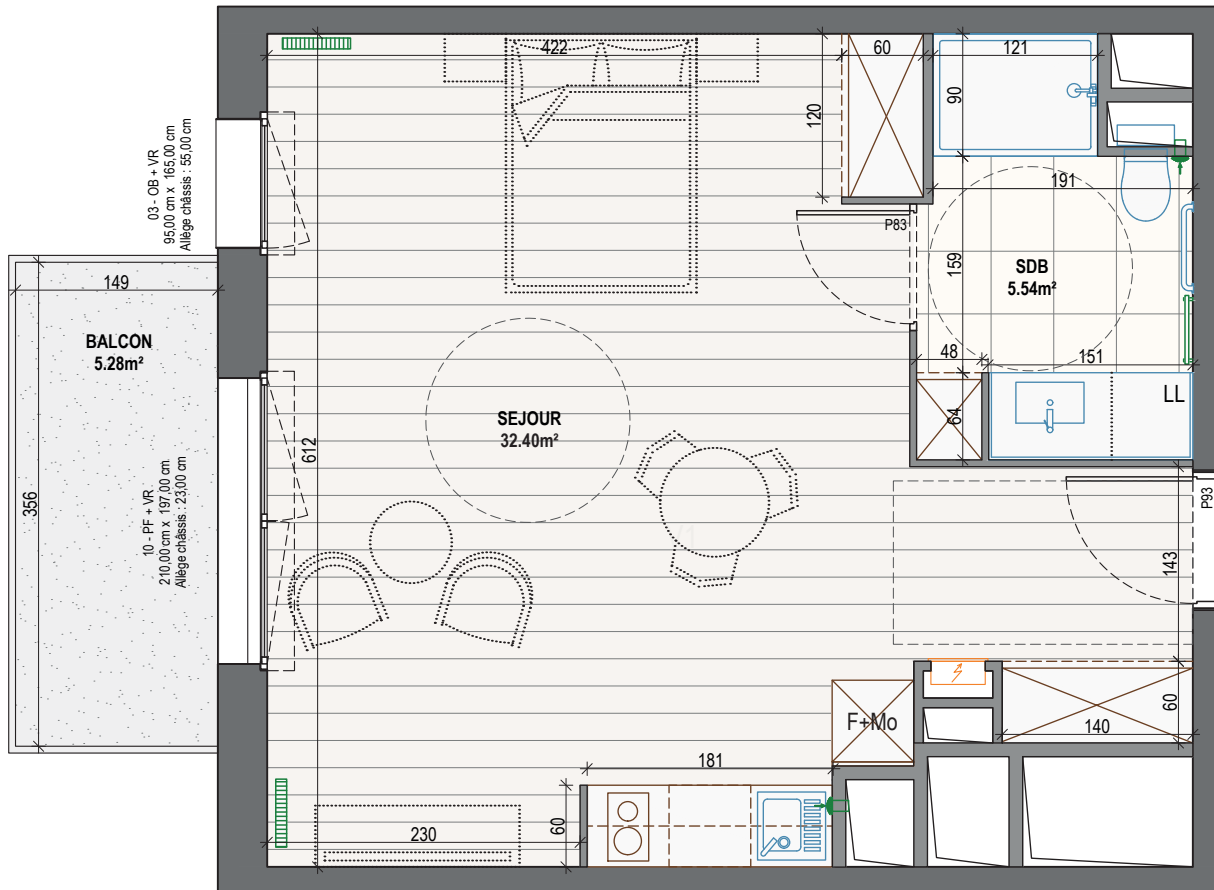

◀ 502



Légende

LL : Lave-linge _ F : Frigo _ Mo : Micro-onde _ PF / GC : Porte fenêtre et Garde corps _ OB : Oscillo-battant _ VR : Volet roulant




Plan de repérage R+5



Surfaces	
- Séjour :	32.40 m²
- Salle de bain :	05.54 m²
TOTAL Type 1 :	37.94 m²
- Balcon :	05.28 m²

Type - Etage
T1-R+5
Appartement N°
502

NOUVELLES
SYLPHIDES
ARMENTIÈRES

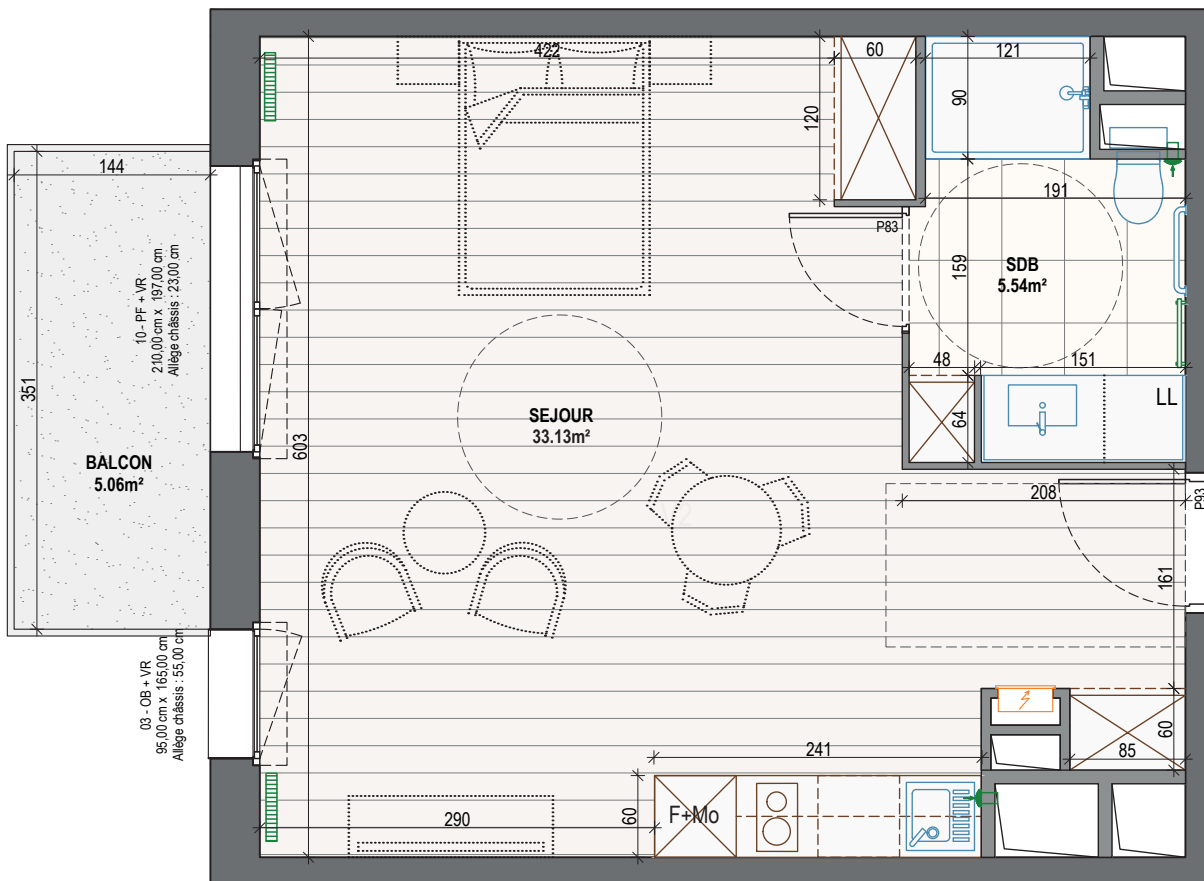

◀ 503



Légende

LL : Lave-linge _ F : Frigo _ Mo : Micro-onde _ PF / GC : Porte fenêtre et Garde corps _ OB : Oscillo-battant _ VR : Volet roulant



Plan de repérage R+5




Surfaces	
- Séjour :	33.13 m ²
- Salle de bain :	05.54 m ²
TOTAL Type 1 :	38.67 m²
- Balcon :	05.06 m ²

Type - Etage
T1-R+5
Appartement N°
503

NOUVELLES
SYLPHIDES
ARMENTIÈRES

508

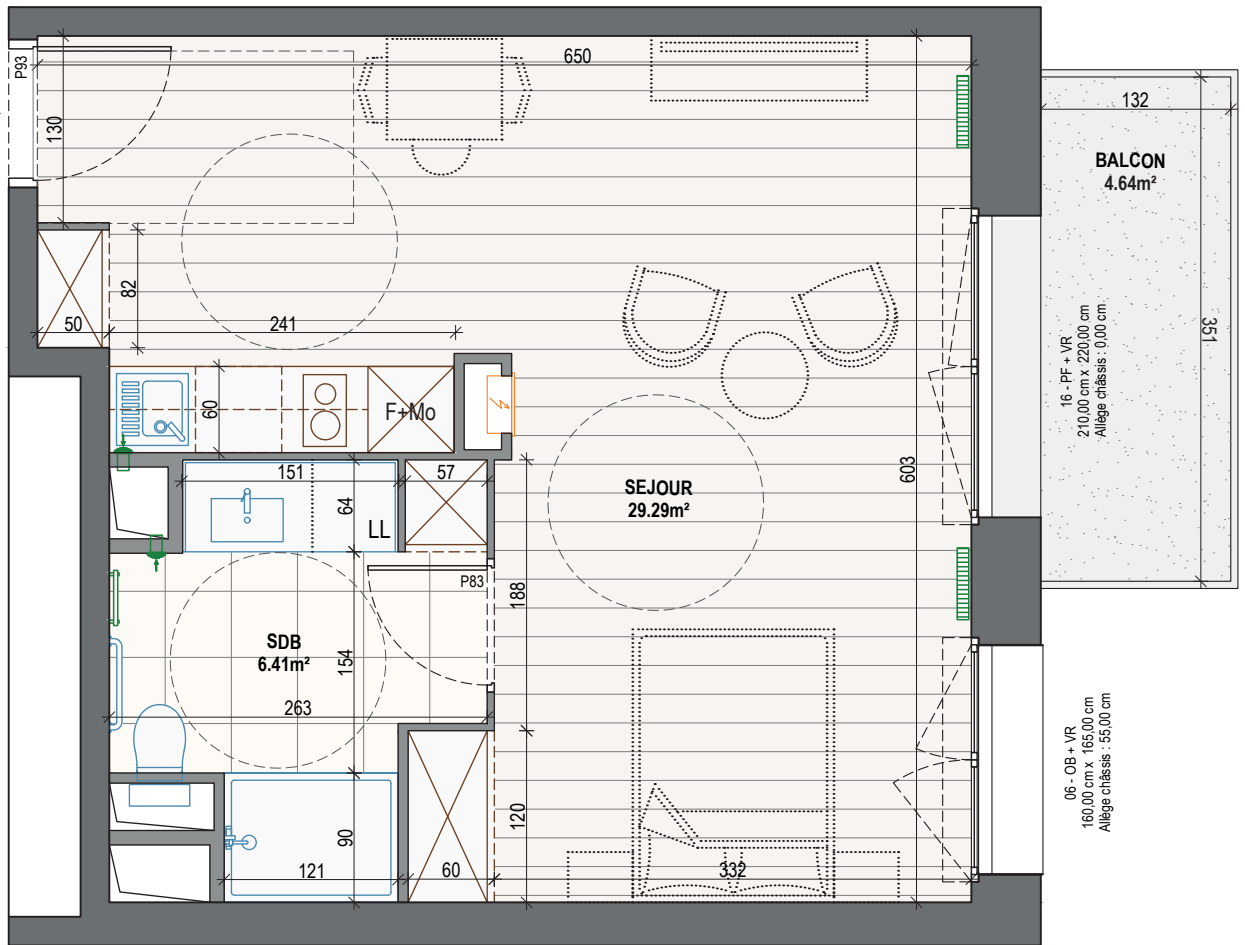

Légende

LL : Lave-linge _ F : Frigo _ Mo : Micro-onde _ PF / GC : Porte fenêtre et Garde corps _ OB : Oscillo-battant _ VR : Volet roulant



Plan de repérage R+5



Surfaces	
- Séjour :	29.29 m²
- Salle de bain :	06.41 m²
TOTAL Type 1 :	35.70 m²
- Balcon :	05.35 m²

Type - Etage
T1-R+5
Appartement N°
508